


Změna č. 1 Územního plánu Štěpánovice

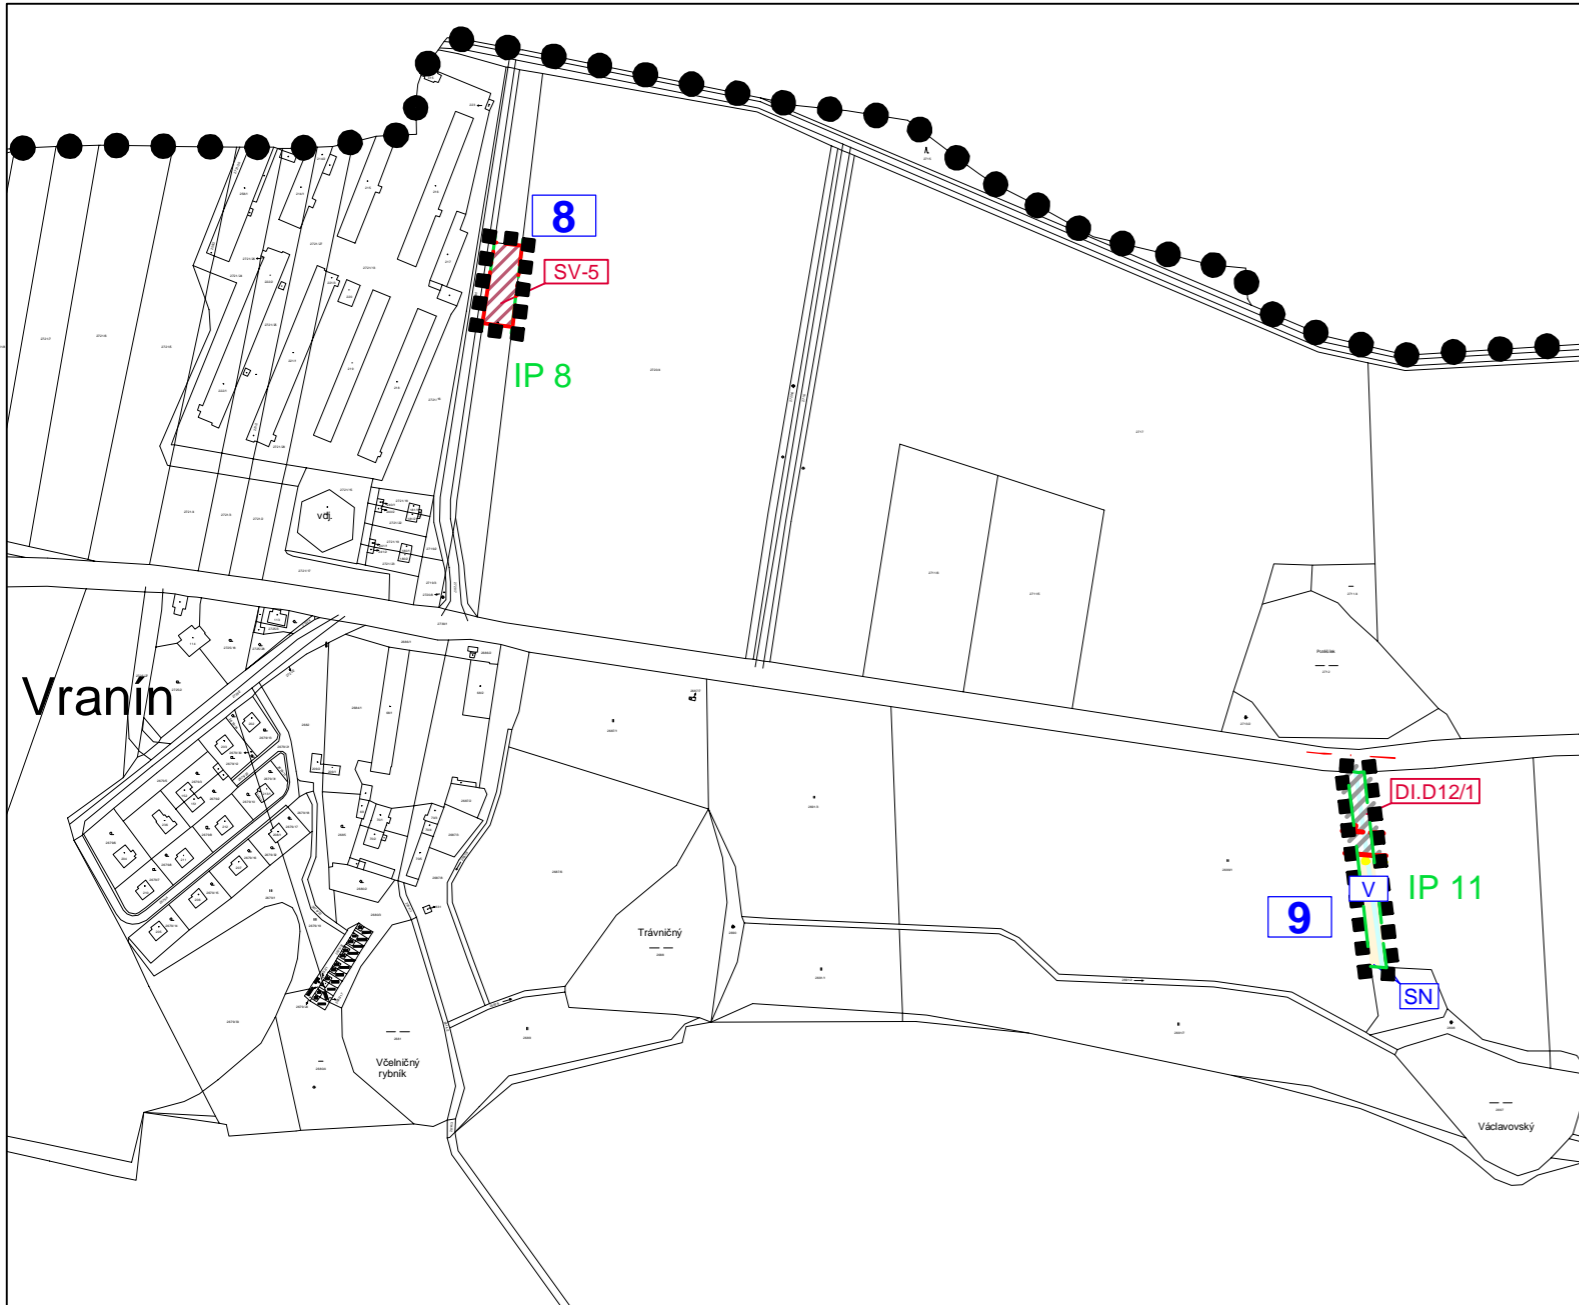

Legenda:

- 8 ČÍSLO LOKALITY ŘEŠENÉ ZMĚNOU
- SN OZNAČENÍ VYUŽITÍ PLOCH
- SV-5 ČÍSELNÉ OZNAČENÍ NAVRŽENÝCH PLOCH
- DI.D12/1 PLOCHA DOPRAVNÍHO KORIDORU PRO NÁVRH SILNICE I. TŘÍDY VČ. SOUVISEJÍCÍ DOPR. INFRASTRUKTURY S OZNAČENÍM DLE ZÚR
- IP 8 INTERAKČNÍ PRVEK
- - - - - OCHRANNÉ PÁSMO SILNICE - NÁVRH

- - - - - HRANICE ÚZEMÍ ŘEŠENÉHO ZMĚNOU Č. 1
- ● ● ● ● HRANICE SPRÁVNÍHO ÚZEMÍ
- . - . - . HRANICE ZASTAVITELNÝCH PLOCH
- - - - - HRANICE PLOCH S ROZDÍLNÝM ZPŮSOBEM VYUŽITÍ
- ● ● ● ● HRANICE PLOCH A KORIDORŮ VEŘEJNĚ PROSPĚŠNÝCH STAVEB
- V Stabilizované plochy
- SN Plochy změn
- SV-5 PLOCHY SMÍŠENÉ VÝROBNÍ
- DI.D12/1 PLOCHY DOPRAVNÍ INFRASTRUKTURY
- V PLOCHY VODNÍ A VODOHOSPODÁŘSKÉ
- SN PLOCHY SMÍŠENÉ NEZASTAVĚNÉHO ÚZEMÍ

Změna č. 1 Územního plánu Štěpánovice

ČÁST: NÁVRH ÚP

HLAVNÍ VÝKRES

PROJEKTOVÝ ATELIÉR AD s.r.o.
ING. ARCH. JAROSLAV DANĚK



RAZÍTKA A PODPISY:

HUSOVA 4, Č. BUDĚJOVICE, 370 01, TEL. 387 312 514, 605 277 998
www.atelierad.cz, atelierad@atelierad.cz, IČ 25194771, DIČ CZ25194771

ZPRACOVATEL: ING. ARCH. JAROSLAV DANĚK

KRESLIL: LUKÁŠ HOLEMÝ

ČÍSLO ZAKÁZKY: 52_2014

ČÍSLO VÝKRESU:

ČÍSLO PARÉ:

DATUM: ČERVEN 2016

2c

1

MĚŘÍTKO: 1 : 5 000

ZÁZNAM O ÚČINNOSTI

DATUM NABYTÍ ÚČINNOSTI

POŘIZOVATEL

SPRÁVNÍ ORGÁN, KTERÝ ZMĚNU Č. 1 ÚP VYDAL

OBECNÍ ÚŘAD ŠTĚPÁNOVICE

ZASTUPITELSTVO OBCE ŠTĚPÁNOVICE

ING. LIBUŠE PFAUSEROVÁ
Oprávněná úřední osoba pořizovatele

starosta – Ing. Václav Kopačka

RAZÍTKO A PODPIS:

RAZÍTKO A PODPIS: