

# Změna č. 1 Územního plánu Štěpánovice

Legenda:

8

ČÍSLO LOKALITY ŘEŠENÉ ZMĚNOU



HRANICE ŘEŠENÉHO ÚZEMÍ



HRANICE ÚZEMÍ ŘEŠENÉHO ZMĚNOU Č. 1

DI.D12/1

OZNAČENÍ VEŘEJNĚ PROSPĚŠNÝCH STAVEB




HRANICE PLOCH VEŘEJNĚ PROSPĚŠNÝCH STAVEB



PLOCHA DOPRAVNÍ INFRASTRUKTURY

DI.D12/1

Návrh plochy pro severní obchvat Štěpánovic, homogenizaci stávajícího průtahu v sídle Vranín a novou komunikaci na západní okraj zastavěného území Třeboně (silnice I/34)

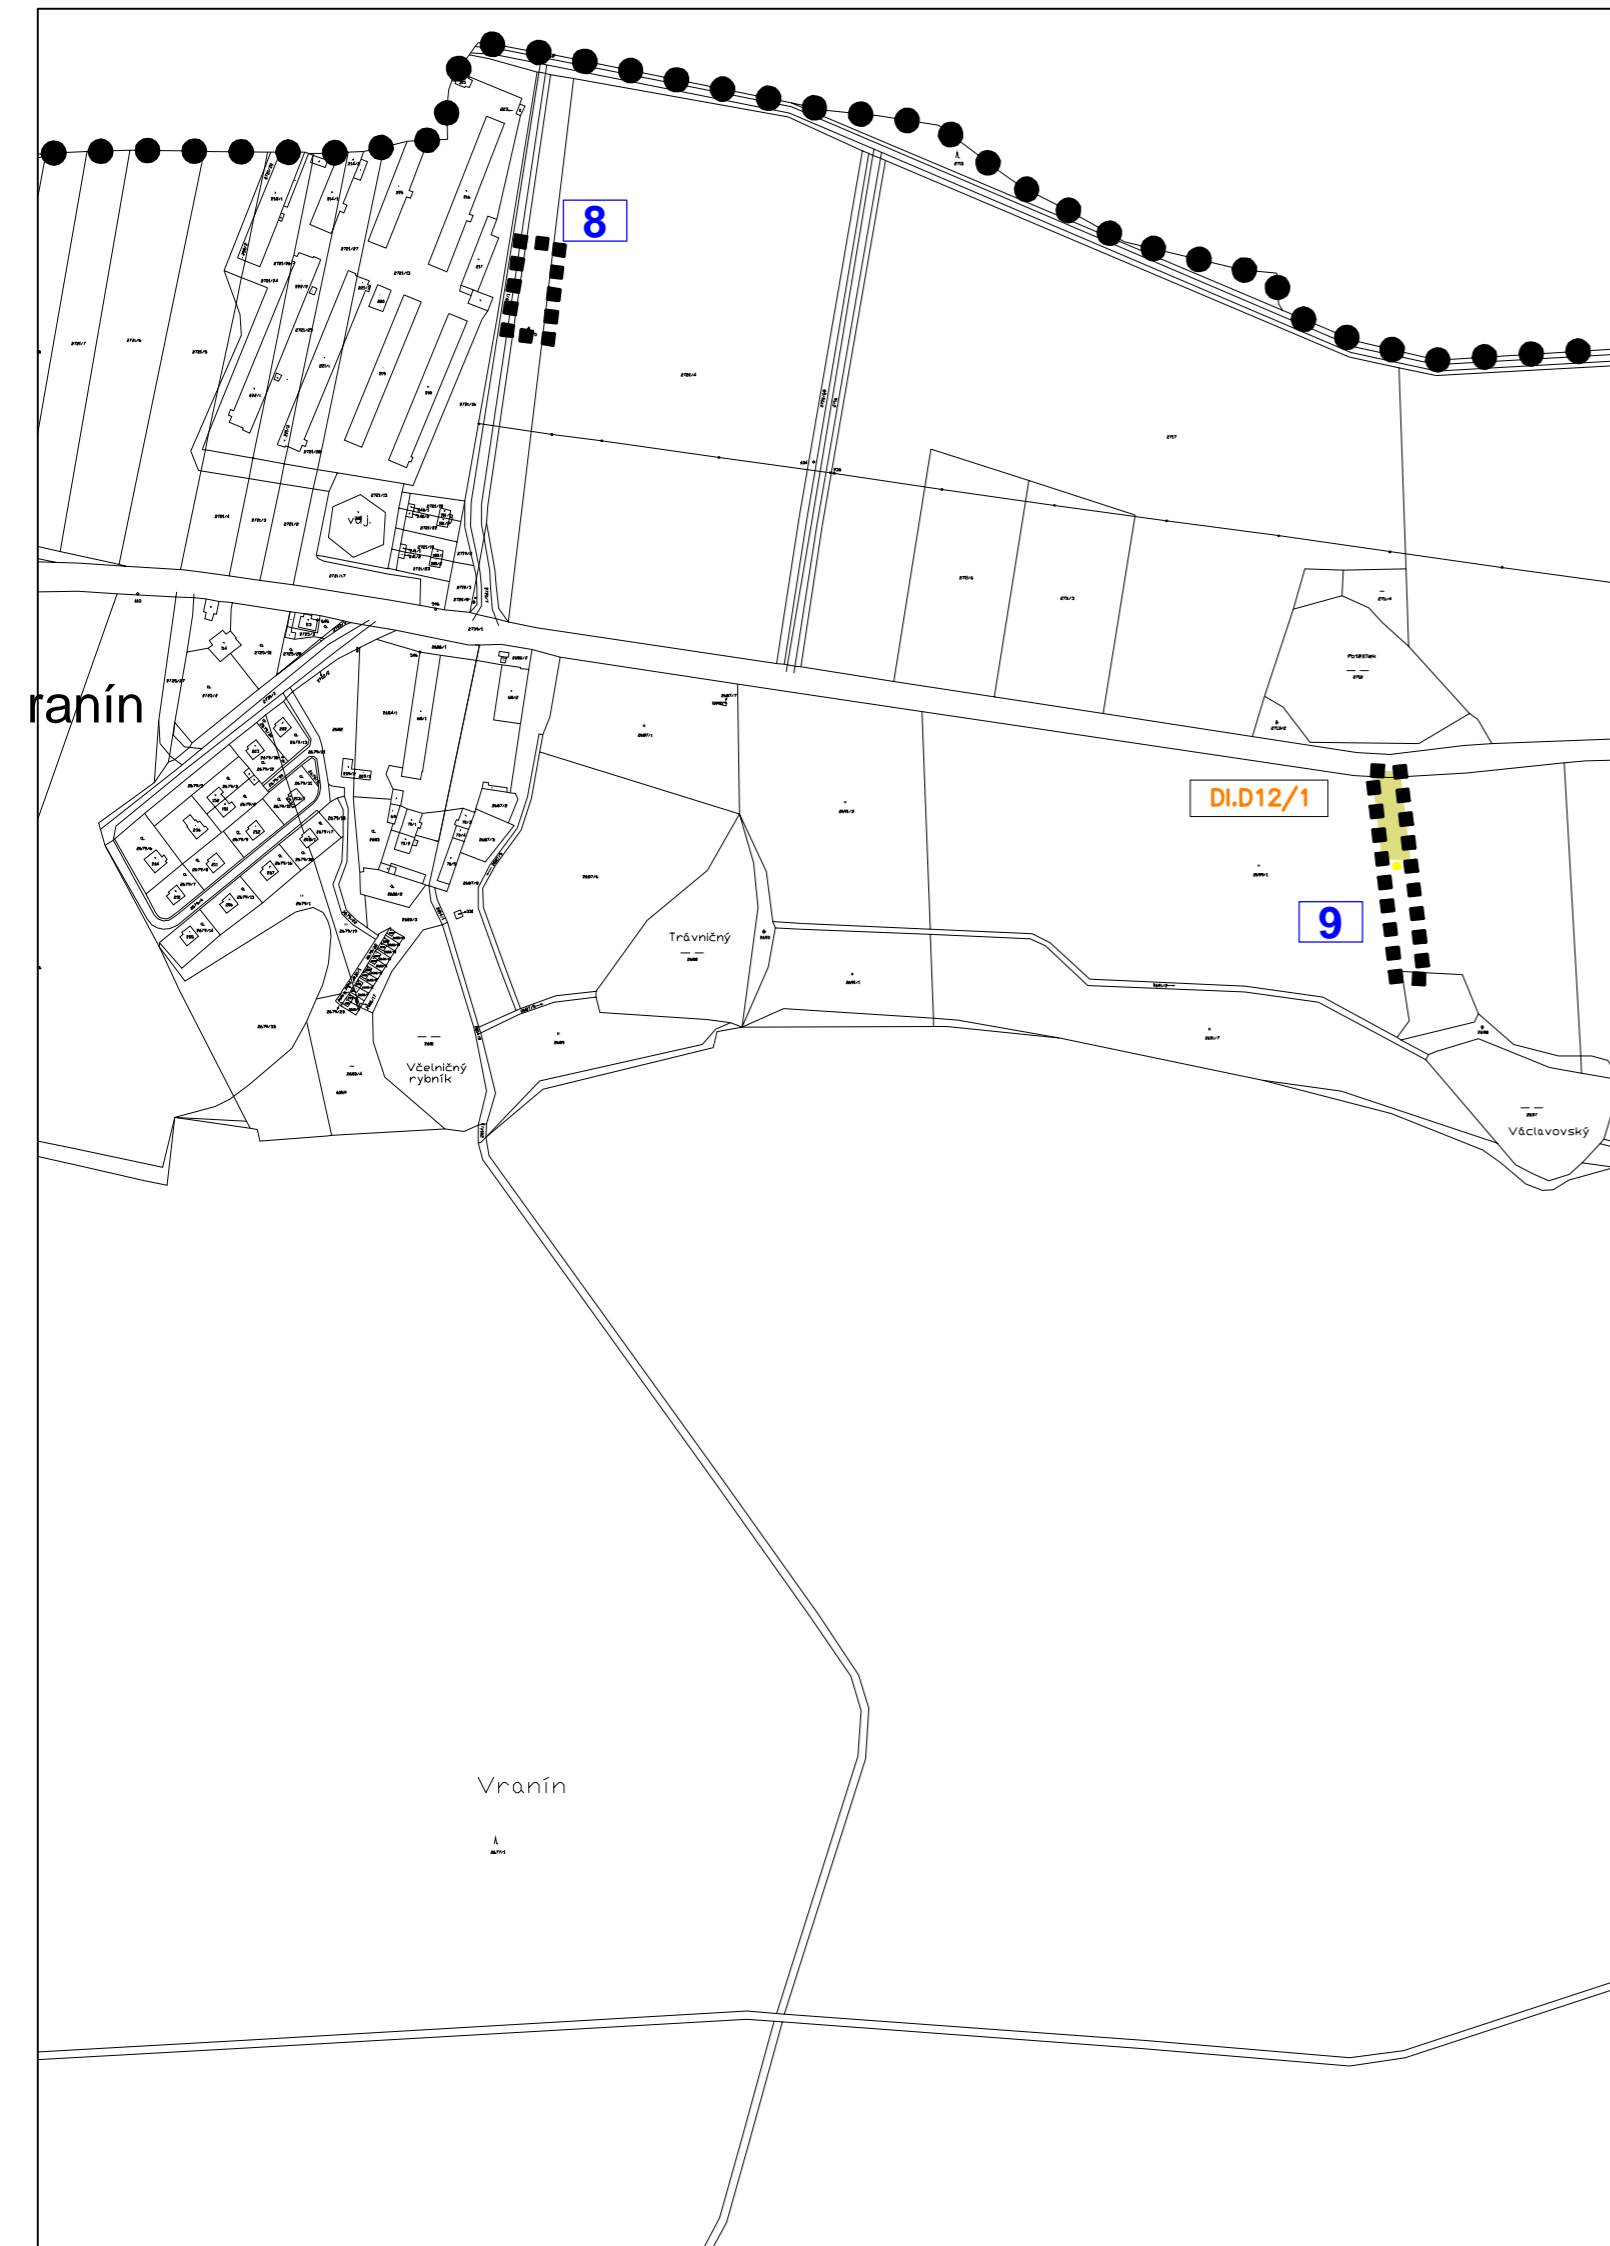

## Změna č. 1 Územního plánu Štěpánovice

ČÁST: NÁVRH ÚP

VÝKRES VEŘEJNĚ PROSPĚŠNÝCH STAVEB, OPATŘENÍ A ASANACÍ

PROJEKTOVÝ ATELIÉR AD s.r.o.  
ING. ARCH. JAROSLAV DANĚK



RAZÍTKA A PODPISY:

HUSOVA 4, Č. BUDĚJOVICE, 370 01, TEL. 387 312 514, 605 277 998  
www.atelierad.cz, atelierad@atelierad.cz, IČ 25194771, DIČ CZ25194771

ZPRACOVATEL: ING. ARCH. JAROSLAV DANĚK

KRESLIL: LUKÁŠ HOLEMÝ

ČÍSLO ZAKÁZKY: 52\_2014

ČÍSLO VÝKRESU:

ČÍSLO PARÉ:

DATUM: ČERVEN 2016

3c

1

MĚŘÍTKO: 1 : 5 000

## ZÁZNAM O ÚČINNOSTI

DATUM NABYTÍ ÚČINNOSTI

POŘIZOVATEL

SPRÁVNÍ ORGÁN, KTERÝ ZMĚNU Č. 1 ÚP VYDAL

OBCENÍ ÚŘAD ŠTĚPÁNOVICE  
ING. LIBUŠE PFAUSEROVÁ  
Oprávněná úřední osoba pořizovatele

ZASTUPITELSTVO OBCE ŠTĚPÁNOVICE

starosta – Ing. Václav Kopačka

RAZÍTKO A PODPIS:

RAZÍTKO A PODPIS: