


Změna č. 1 Územního plánu Štěpánovice

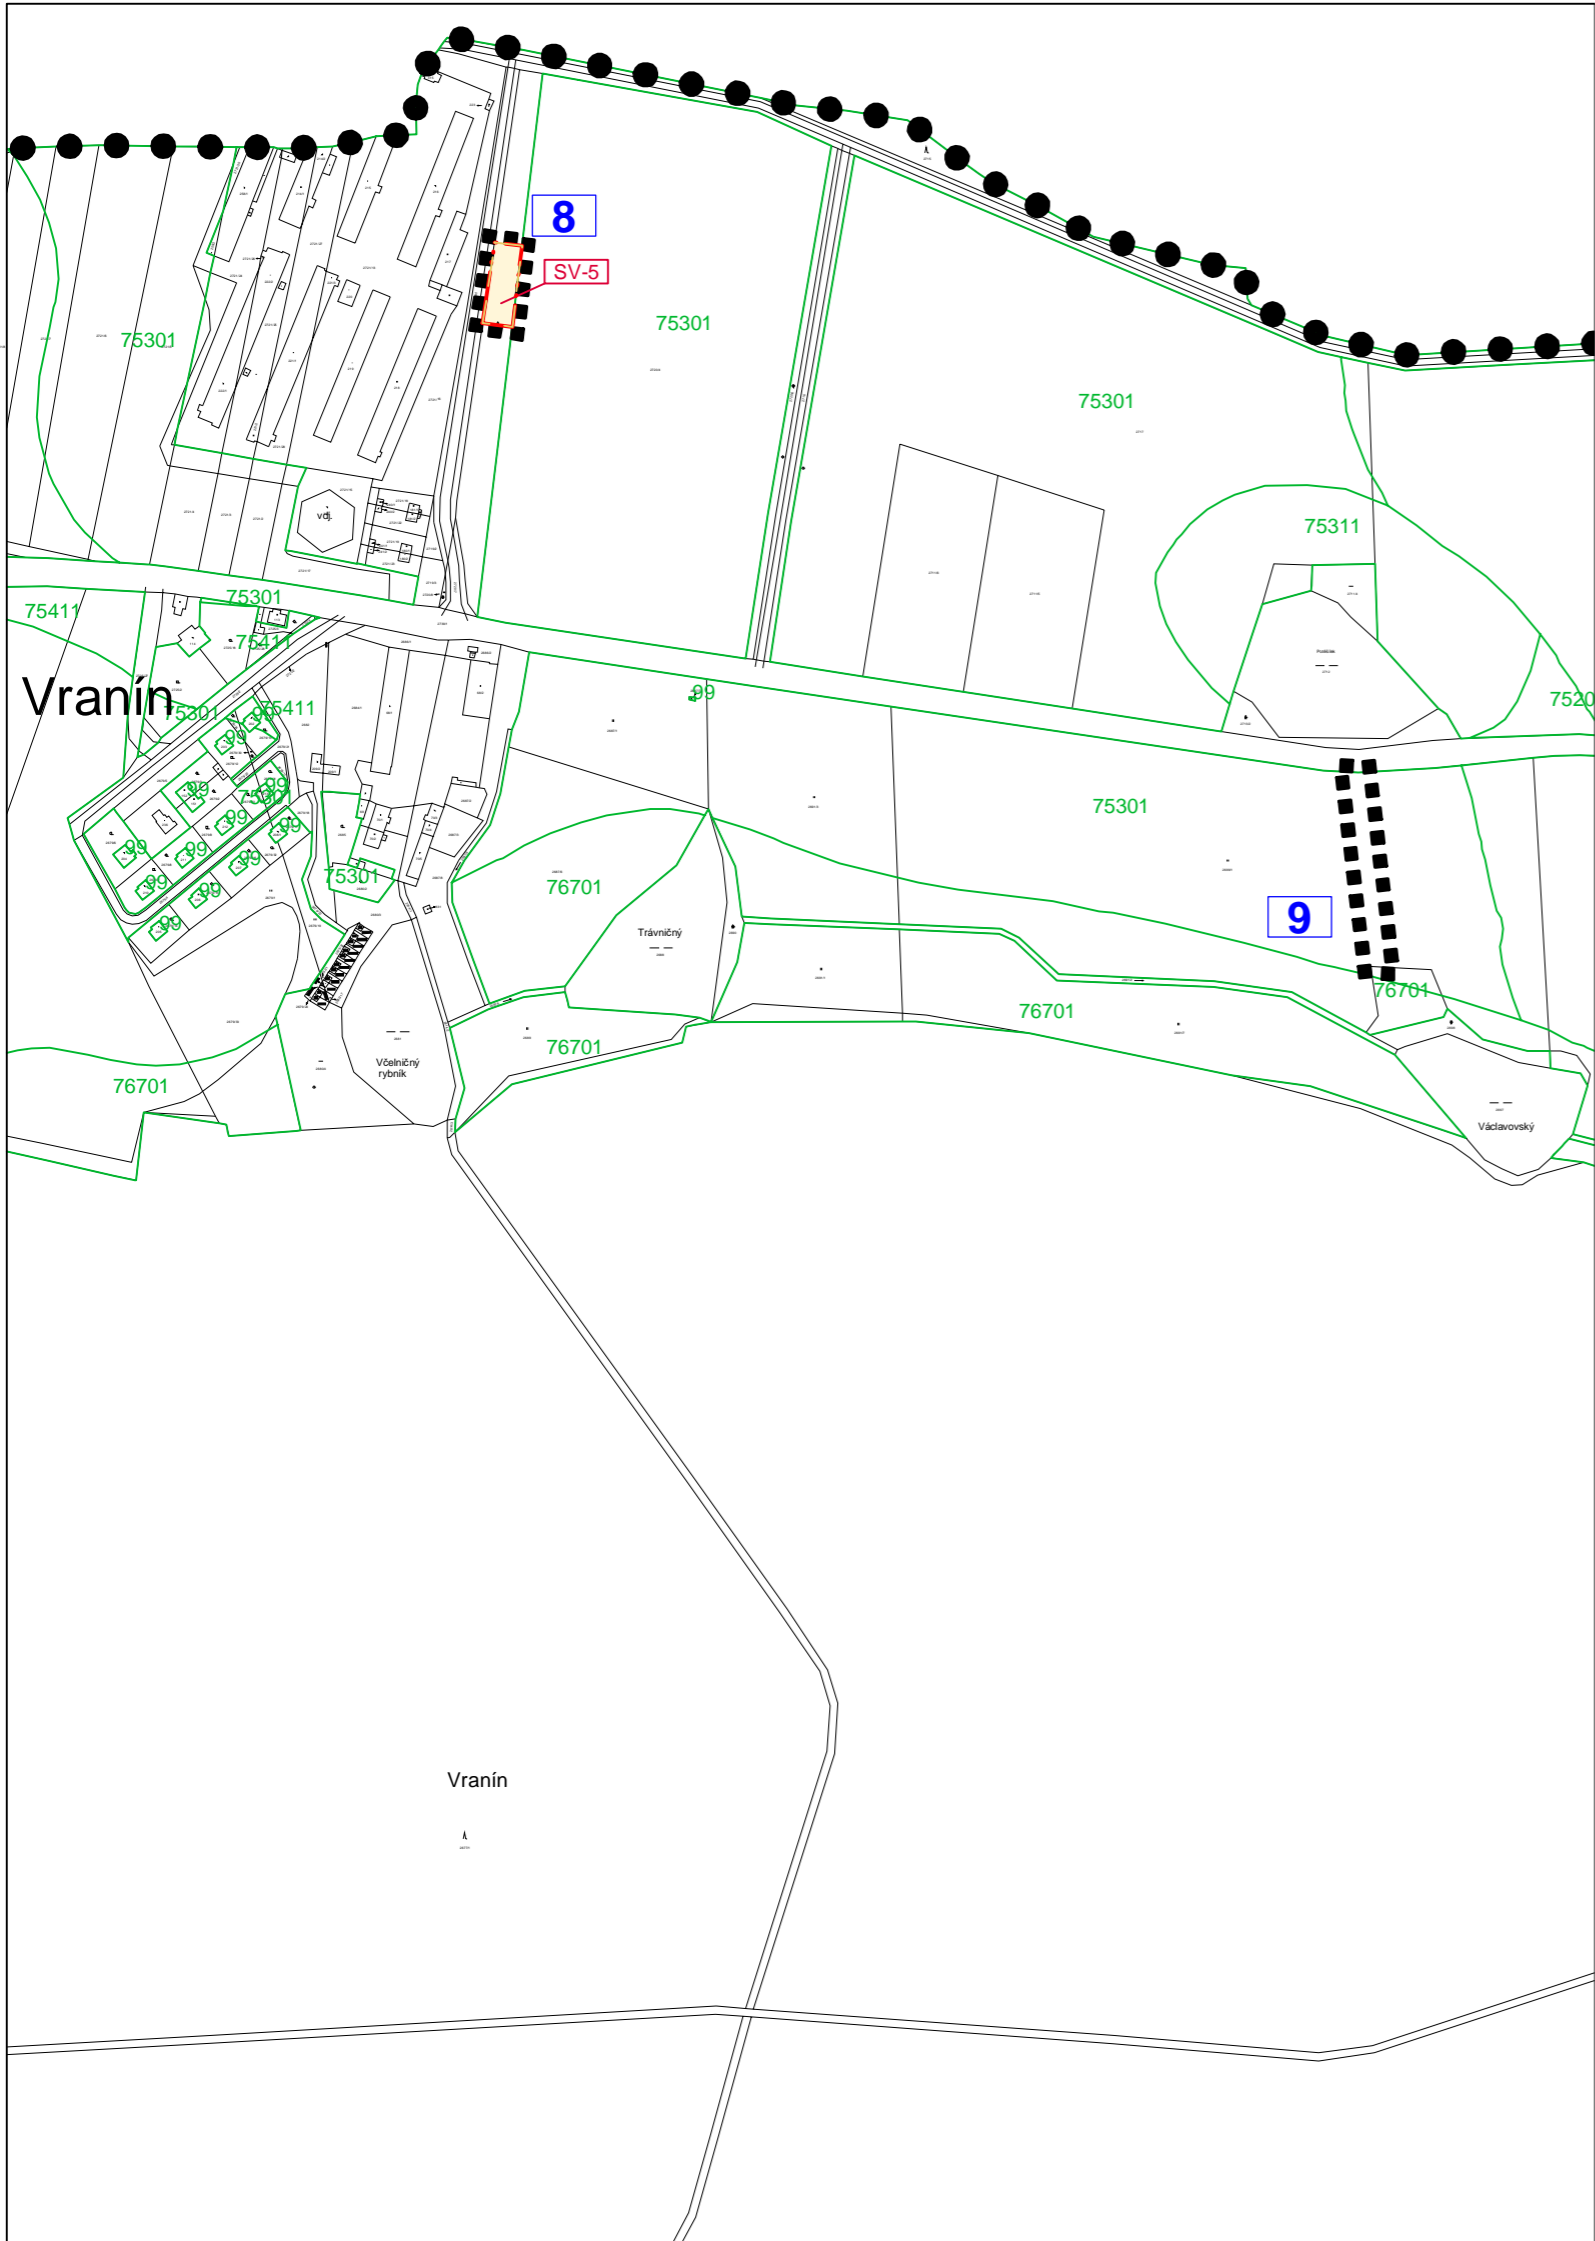

Legenda:

- 8 ČÍSLO LOKALITY ŘEŠENÉ ZMĚNOU
- SV-5 ČÍSELNÉ OZNAČENÍ NAVRŽENÝCH PLOCH
- ▬▬▬▬▬▬▬▬▬▬ HRANICE ÚZEMÍ ŘEŠENÉHO ZMĚNOU Č. 1
- HRANICE SPRÁVNÍHO ÚZEMÍ
- · — · — · — · — HRANICE ZASTAVITELNÝCH PLOCH
- · — · — · — · — HRANICE LOKALIT
- OSTATNÍ PLOCHY
- ▬ HRANICE BPEJ
- 75301 KÓD BPEJ

Změna č. 1 Územního plánu Štěpánovice

ČÁST: ODŮVODNĚNÍ ÚP VÝKRES PŘEDPOKLÁDANÝCH ZÁBORŮ PŮDNÍHO FONDU

PROJEKTOVÝ ATELIÉR AD s.r.o.
ING. ARCH. JAROSLAV DANĚK
 HUSOVA 4, Č. BUDĚJOVICE, 370 01, TEL. 387 312 514, 605 277 998
 www.atelierad.cz, atelierad@atelierad.cz, IČ 25194771, DIČ CZ25194771



RAZÍTKA A PODPISY:

ZPRACOVATEL: ING. ARCH. JAROSLAV DANĚK
 KRESLIL: LUKÁŠ HOLEMÝ
 ČÍSLO ZAKÁZKY: 52_2014 ČÍSLO VÝKRESU: ČÍSLO PARÉ:
 DATUM: ČERVEN 2016 **5c** **1**
 MĚŘÍTKO: 1 : 5 000

ZÁZNAM O ÚČINNOSTI

DATUM NABYTÍ ÚČINNOSTI	
POŘIZOVATEL	SPRÁVNÍ ORGÁN, KTERÝ ZMĚNU Č. 1 ÚP VYDAL
OBECNÍ ÚŘAD ŠTĚPÁNOVICE	ZASTUPITELSTVO OBCE ŠTĚPÁNOVICE
ING. LIBUŠE PFAUSEROVÁ Oprávněná úřední osoba pořizovatele	starosta – Ing. Václav Kopačka
RAZÍTKO A PODPIS:	RAZÍTKO A PODPIS: