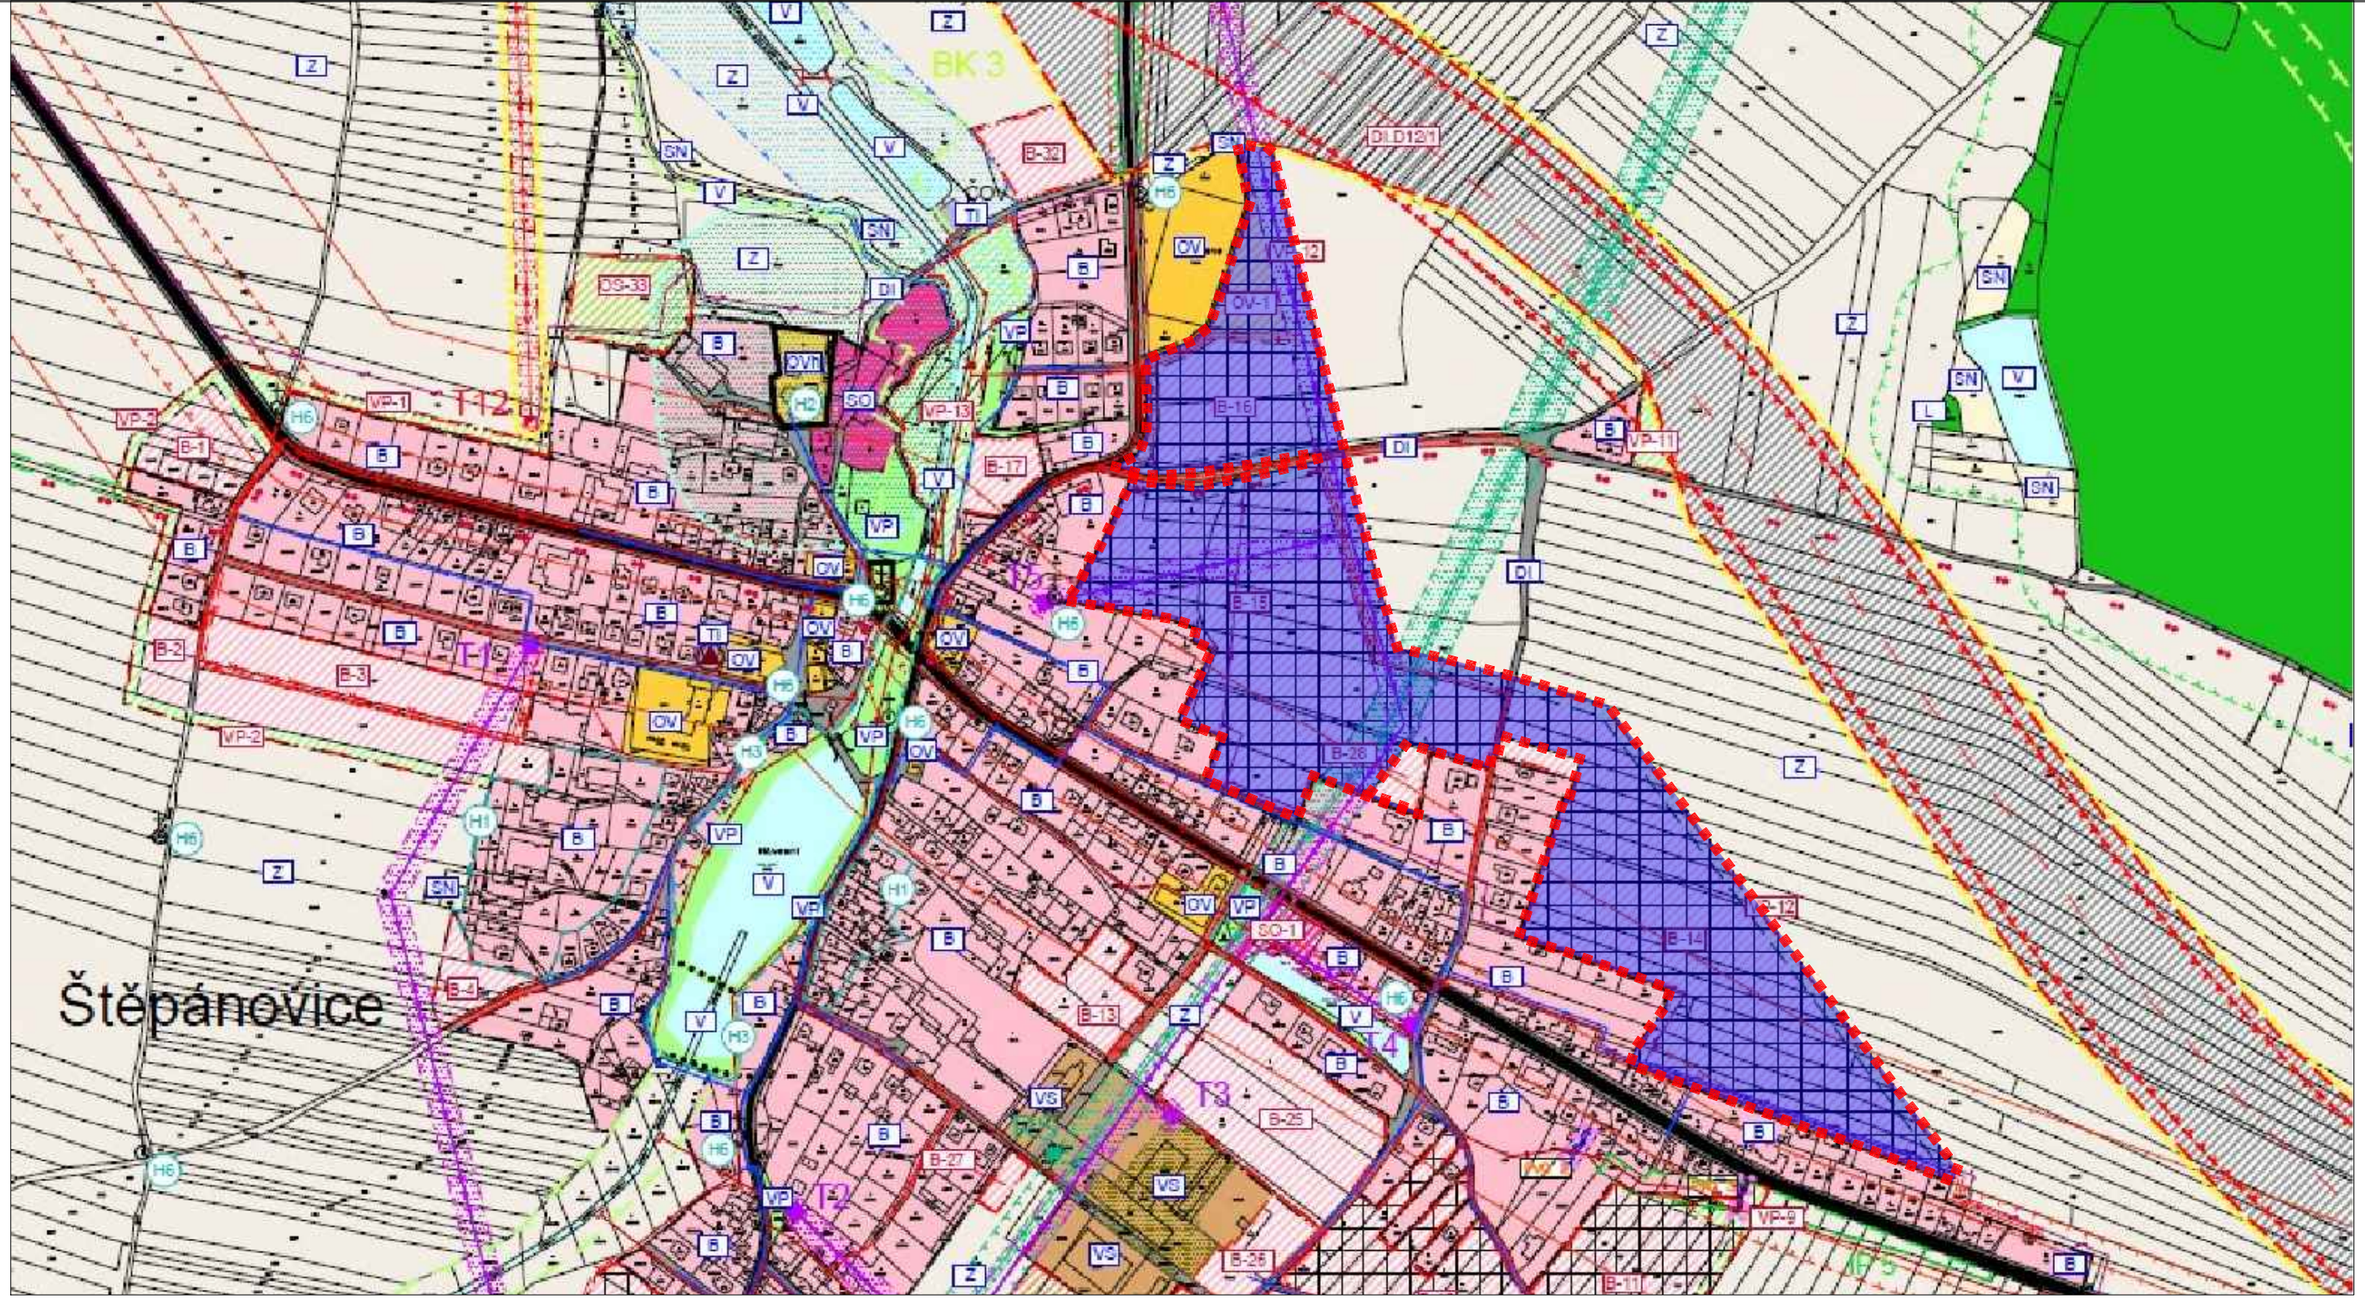

LEGENDA

HRANICE PLOCHY ÚZEMNÍ STUDIE DLE ÚPD

VED. PROJEKTANT	ZODP. PROJEKTANT	KRESLIL	KONTROLOVAL	Projektový atelier AD s.r.o. Ing. arch. Jaroslav Daněk, Husova 4, Č. Budějovice, 370 01 IČ 25194771, tel. 387 311 238, mobil 605 277 998	
Ing.arch.J.Daněk	Ing.arch.J.Daněk	Ing.arch.F.Daněk	Ing.arch.J.Daněk		
INVESTOR	Obec Štěpánovice			FORMÁT	2xA4
MÍSTO STAVBY	Obec Štěpánovice			DATUM	04/2024
NÁZEV STAVBY	Územní studie Štěpánovice B–14, B–15, B16, VP–12, OV–1 a DI			STUPEŇ PD	Územní studie
				MĚŘÍTKO	1:5000
				Č. ZAKÁZKY	2_2023
				ARCHIVNÍ Č.	
VÝKRES	VÝKRES ŠIRŠÍCH VZTAHŮ			ČÍS. KOPIE	ČÍS. VÝKRESU 1