

KRAJSKÝ ÚŘAD

JIHOČESKÝ KRAJ

Odbor dopravy a silničního hospodářství

Oddělení silničního hospodářství

U Zimního stadionu 1952/2

370 76 České Budějovice



KUCBX01E51NM

Naše č. j.: KUJCK 114206/2024
Sp. zn.: ODSH 109826/2024/jiur SO

Vyřizuje: Ing. Jiří Urban
Telefon: 386 720 143
E-mail: urban@kraj-jihocesky.cz

Datum: 25. 9. 2024

VEŘEJNÁ VYHLÁŠKA

Opatření obecné povahy

Stanovení přechodné úpravy provozu na silnici I. třídy

Krajský úřad Jihočeského kraje, odbor dopravy a silničního hospodářství v Č. Budějovicích, jako věcně a místně příslušný správní orgán podle § 77 odst. 1 písm. b) zákona č. 361/2000 Sb., o provozu na pozemních komunikacích, ve znění pozdějších předpisů (dále jen „zákon o provozu na pozemních komunikacích“), po předchozím písemném vyjádření Policie ČR, KŘP JČK, DI České Budějovice, č.j. KRPC-9-636/ČJ-2024-020106 ze dne 11. 9. 2024

STANOVUJE

žadateli:

K-BULDING CB a.s., Hraniční ulice 2094, 370 06 České Budějovice, IČO 261 05 594

přechodnou úpravu silnice I/34, ve Štěpánovicích, okr. České Budějovice

dle doloženého návrhu DIO, které je nedílnou součástí tohoto opatření obecné povahy

Termín: 1. 10. 2024 – 19. 12. 2024

Důvod: stavba chodníku

1. Dopravní značení bude osazeno v souladu s vyhláškou Ministerstva dopravy č. 294/2015 Sb., kterou se provádějí pravidla provozu na pozemních komunikacích.
2. Umístění značek na silnici I/34 je stanoveno dle doloženého návrhu DIO. Návrh DIO je nedílnou součástí tohoto stanovení
3. Dopravní značení bude osazeno odbornou firmou před zahájením prací. Pracovníci zhotovitele musí být řádně proškoleni, poučeni a označeni dle platné vyhlášky.
4. Svislé dopravní značky musí být provedeny v základní velikosti a v reflexní úpravě a musí být umístěny tak, aby byly včas viditelné těmi účastníky silničního provozu, pro které jsou určeny, a to v souladu s Technickými podmínkami TP 66 – Zásady pro přechodné dopravní značení na pozemních komunikacích a v souladu s Technickými podmínkami TP 143 – Systém hodnocení přenosných svislých dopravních značek.
5. Přenosné svislé dopravní značení bude umístěno na červenobíle pruhovaných sloupcích a musí být zabezpečeno proti pootočení. Spodní hrana svislé dopravní značky musí být ve výšce min. 60 cm nad vozovkou, její nejbližší musí být umístěna minimálně 50 cm od zpevněného kraje komunikace (výjimečně v obci 30 cm) a maximálně 200 cm.
6. Zodpovědným pracovníkem za provedení dopravního opatření je **pan Kamil Švejda, tel.: 725 793 516.**
7. V případě potřeby si povolující orgán a Policie ČR vyhrazuje právo dopravní značení doplnit nebo pozměnit.

8. Trvalé dopravní značení, které by bylo v rozporu s přechodným značením, bude zakryto, popř. odstraněno. Ostatní stávající DZ ve výše uvedeném silničním úseku budou ponechány beze změny.
9. Po skončení prací bude přechodné dopravní značení neprodleně odstraněno.

Odůvodnění:

Zdejší úřad obdržel žádost právnické osoby K-BULDING CB a.s., Hraniční ulice 2094, 370 06 České Budějovice, IČO 261 05 594, o povolení přechodné úpravy provozu silnice I/34, ve Štěpánovicích, okr. České Budějovice.

K žádosti byla přiložena situace s navrženým přechodným dopravním značením a souhlasné vyjádření dotčeného orgánu, Policie ČR, KŘP Jčk, DI České Budějovice.

Protože navržené přechodné dopravní značky ukládají účastníkům provozu povinnosti odchylné od obecné úpravy provozu na pozemních komunikacích, stanovuje se přechodná úprava provozu formou opatření obecné povahy. V případě stanovení přechodné úpravy provozu se dle § 77 odst. 5 zákona o provozu na pozemních komunikacích návrh opatření obecné povahy nedoručuje ani se nevyzývají dotčené osoby k podávání připomínek nebo námitek.



Poučení:

Toto opatření obecné povahy nabývá účinnosti pátým dnem po dni vyvěšení veřejné vyhlášky (§ 77 odst. 5 zákona o provozu na pozemních komunikacích). Proti opatření obecné povahy nelze podat opravný prostředek. Soulad opatření obecné povahy s právními předpisy lze posoudit v přezkumném řízení (§ 174 odst. 2 zákona č. 500/2004 Sb., správní řád).

Ing. Jiří Urban

vedoucí odd. silničního hospodářství

Toto opatření obecné povahy, vč. přílohy, musí být vyvěšeno po dobu **15 dnů** na úřední desce Krajského úřadu Jihočeského kraje v Českých Budějovicích a úřední desce OÚ Štěpánovice (**pátý den po vyvěšení nabývá opatření obecné povahy účinnosti**; dnem vyvěšení je den vyvěšení na úřední desce KÚ Jč kraje). Opatření obecné povahy bude rovněž zveřejněno způsobem umožňujícím dálkový přístup. S potvrzeným datem vyvěšení a sejmutí bude opatření obecné povahy zasláno zpět Krajskému úřadu Jihočeského kraje, odboru dopravy a silničního hospodářství.

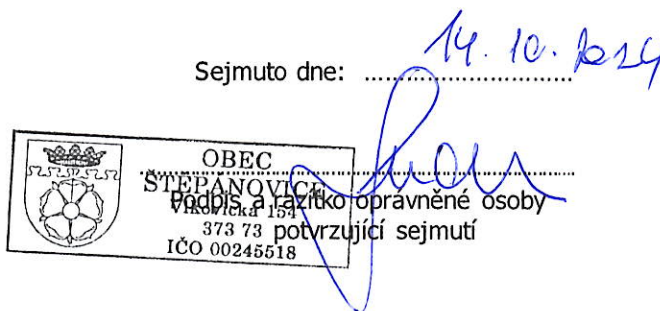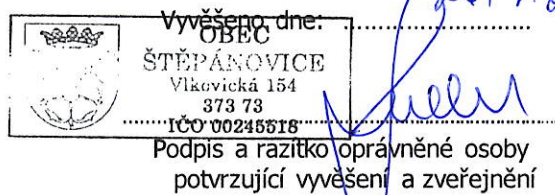

Příloha:

Situace přechodné úpravy provozu - DIO

Obdrží se žádostí o vyvěšení na úřední desku (do datové schránky) *se žádostí o vyvěšení na úřední desce a o zpětné zaslání potvrzeného vyvěšení po dobu 15 dní:*

- KÚ Jčk, odbor kancelář ředitele - zde
- OÚ Štěpánovice

Dále obdrží (do datové schránky):

- Ředitelství silnic a dálnic s.p., správa České Budějovice, Lidická 49/110, 370 44 České Budějovice
- K-BULDING CB a.s., Hraniční ulice 2094, 370 06 České Budějovice
- Policie ČR, Krajské ředitelství policie Jč kraje, DI České Budějovice
- Obec Štěpánovice


CHODNÍK OD Č.P.266 K PŘECHODU PRO CHODCE ŠTĚPÁNOVICE

PŘÍLOHA K ŽÁDOSTI




KRAJSKÝ ÚŘAD - JIHOČESKÝ KRAJ
 odbor dopravy a silničního hospodářství
 Opravní značení schváleno (1)
 Č.j. KUS.6.1142061.2024
 Ze dne 25.9.2024

PRÁCE NA CHODNÍKU

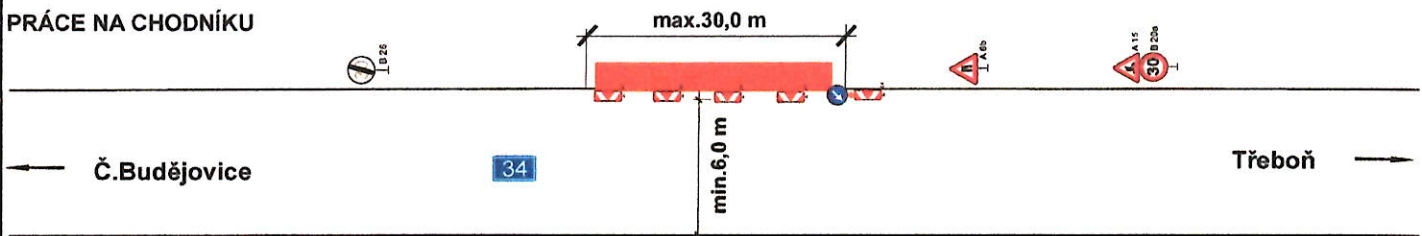


PŘÍPRAVNÉ ZEMNÍ PRÁCE PRO CHODNÍK

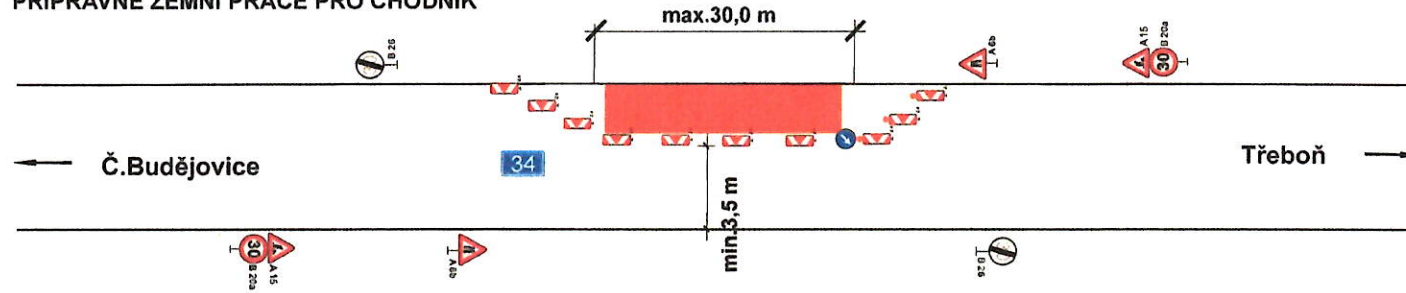

POLICIE ČESKÉ REPUBLIKY
 KRAJSKÉ ŘEDITELSTVÍ POLICIE
 JIHOČESKÉHO KRAJE 24
 ÚZEMNÍ ODBOR ČESKÉ BUDĚJOVICE
 DOPRAVNÍ INSPEKTORÁT
 POŠTOVNÍ PŘIHRÁDKA 125
 371 05 ČESKÉ BUDĚJOVICE

11-09-2024

 tel.: 386 466 857 fax: 386 460 7 e-mail: info@lioncb.c	LION - stavební a obchodní společnost, spol.s r.o. Lidická 246, 370 07 České Budějovice
	OBJEDNATEL: K-BUILDING CB a.s. Hraniční ul.2094, 37006 České Budějovice
Elektronický podpis: 25.9.2024 Certifikát autora podpisu: Jméno: Jiří Urban	CHODNÍK OD Č.P.266 K PŘECHODU CHODCE ŠTĚPÁNOVICE
Vydal: PostSignum Qualified CA 4 Platnost do: 21.1.2025 12:12 +01:00	