


Změna č. 1 Územního plánu Štěpánovice

Legenda:

- 4 ČÍSLO LOKALITY ŘEŠENÉ ZMĚNOU
- ● ● ● HRANICE ŘEŠENÉHO ÚZEMÍ
- ■ ■ ■ ■ ■ ■ ■ HRANICE ÚZEMÍ ŘEŠENÉHO ZMĚNOU Č. 1
- K1 OZNAČENÍ VEŘEJNÉ PROSPĚŠNÝCH STAVEB
- ⋯⋯⋯⋯⋯ HRANICE PLOCH VEŘEJNĚ PROSPĚŠNÝCH STAVEB
- PLOCHA TECHNICKÉ INFRASTRUKTURY - KANALIZACE, ČERPACÍ STANICE, ČOV
- K1 Navržená splašková kanalizace včetně čerpací stanice - v sídle Skalice

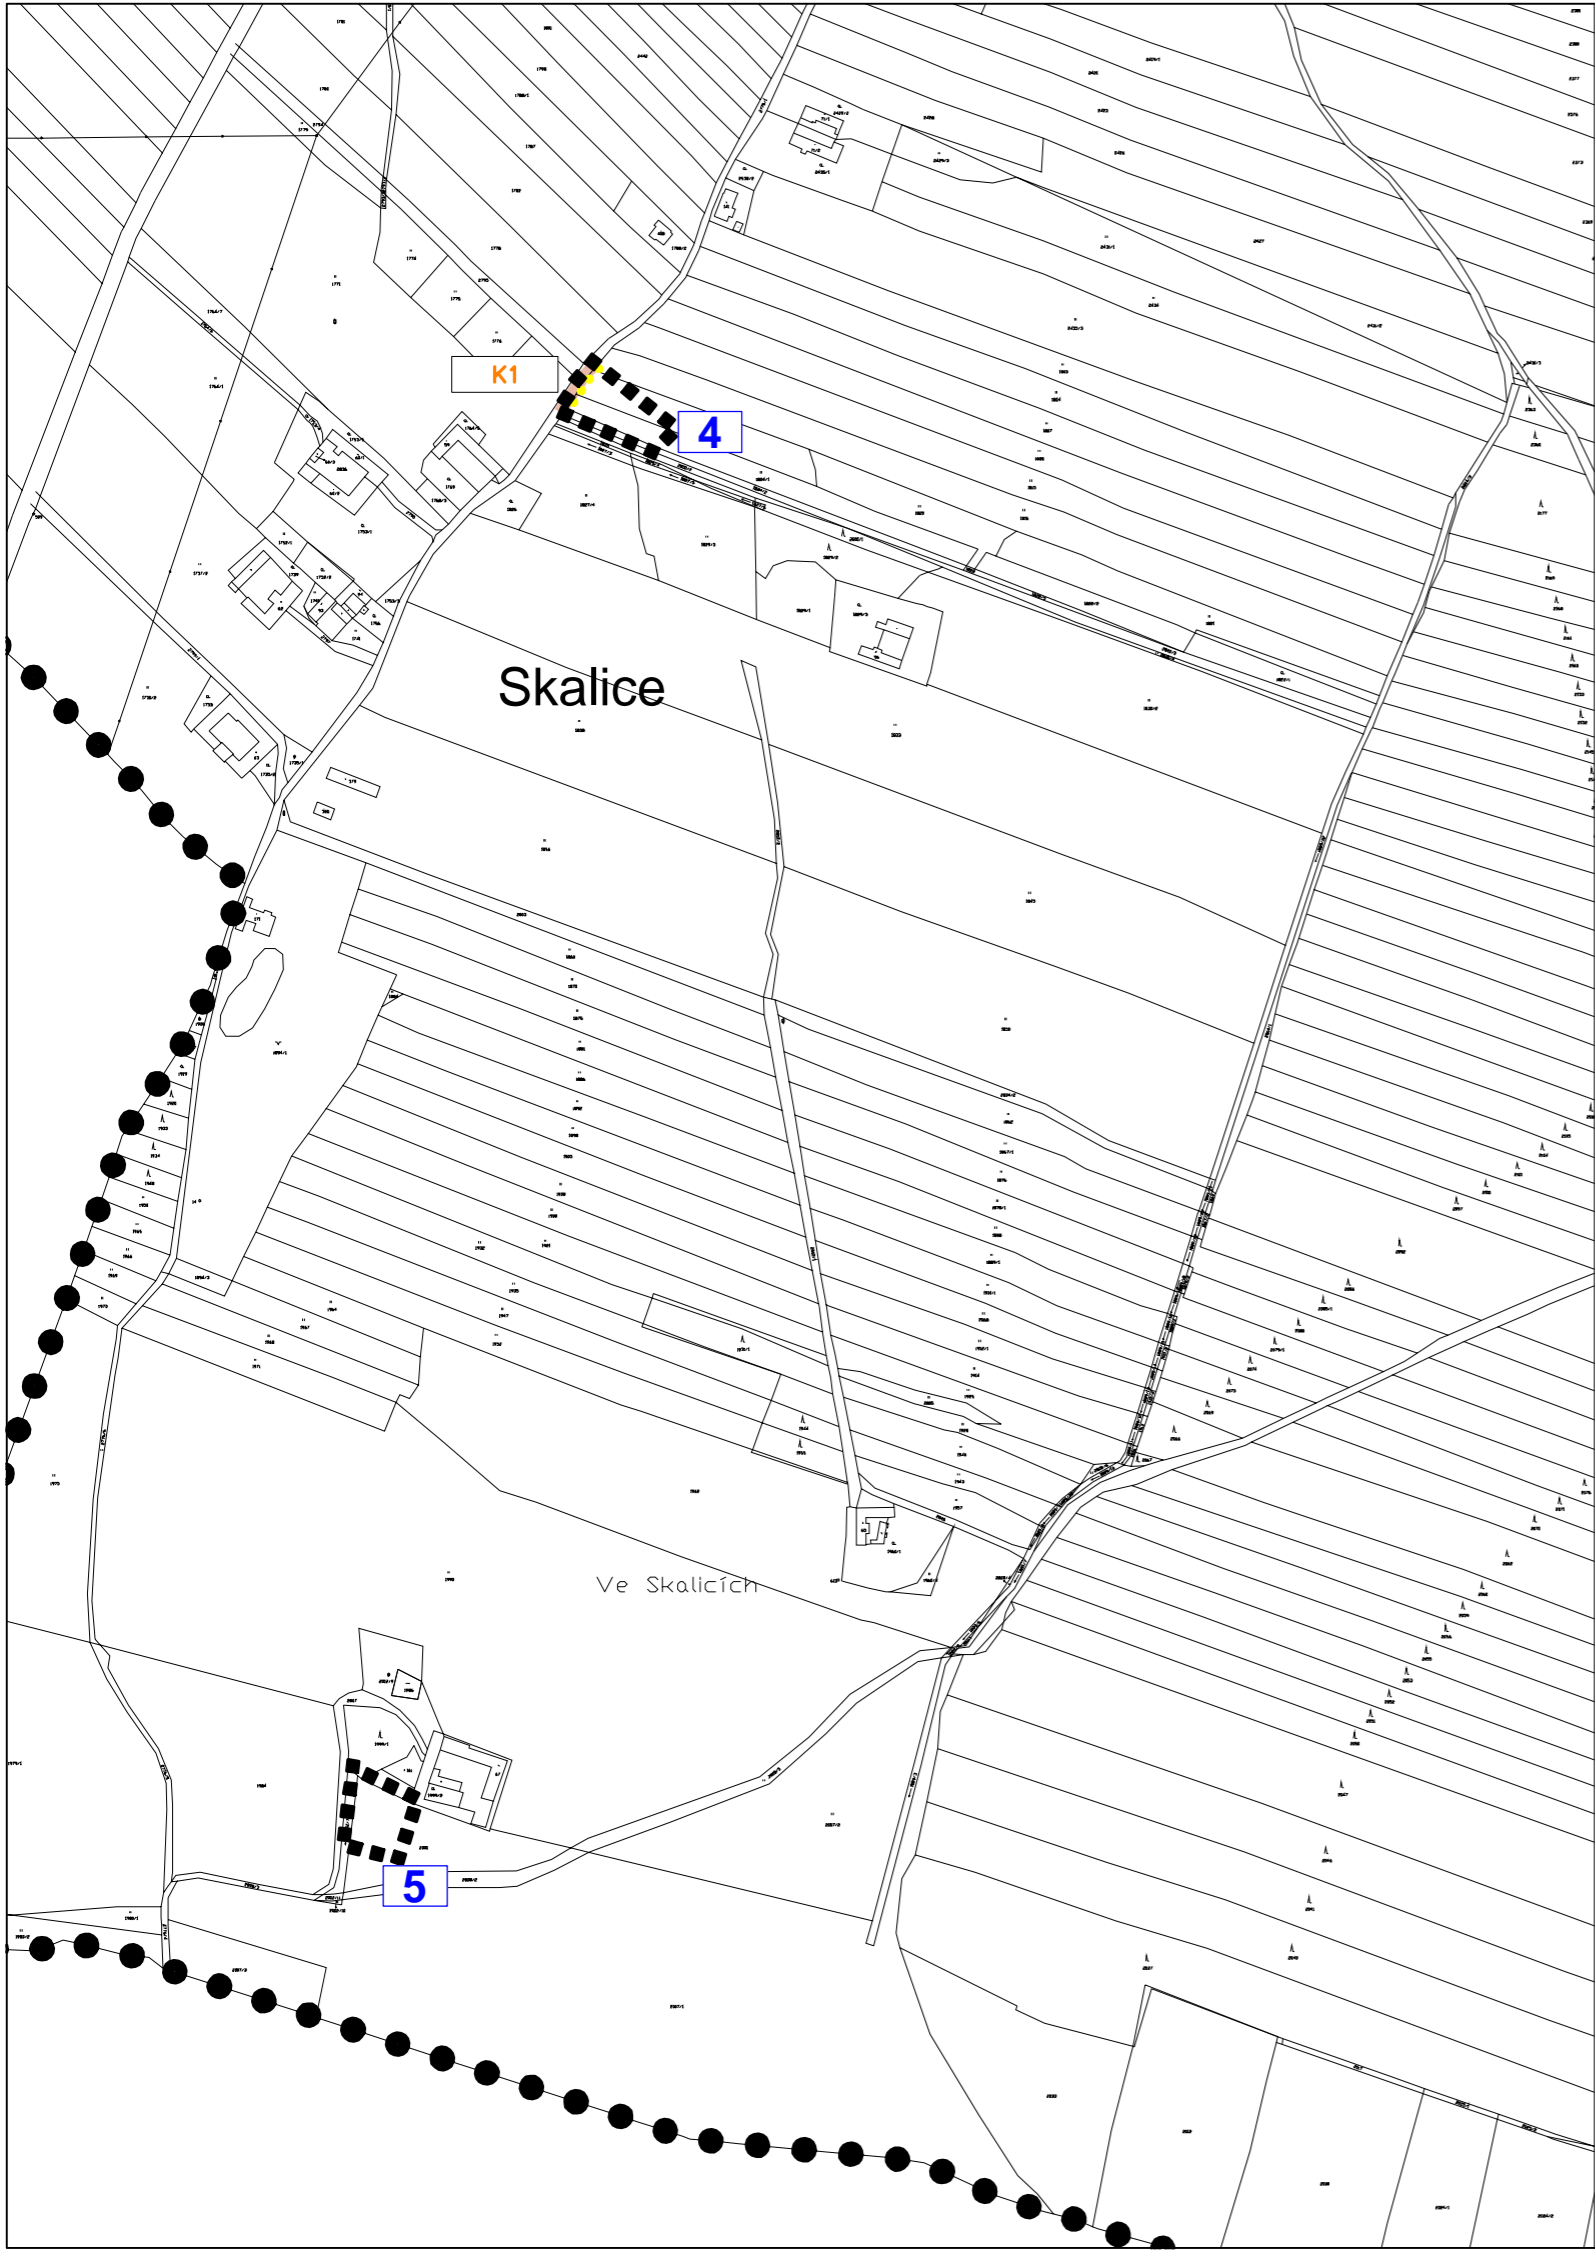

Změna č. 1 Územního plánu Štěpánovice

ČÁST: NÁVRH ÚP VÝKRES VEŘEJNÉ PROSPĚŠNÝCH STAVEB, OPATŘENÍ A ASANACÍ

PROJEKTOVÝ ATELIÉR AD s.r.o.  RAZÍTKA A PODPISY:
 ING. ARCH. JAROSLAV DANĚK

HUSOVA 4, Č. BUDĚJOVICE, 370 01, TEL. 387 312 514, 605 277 998
 www.atelierad.cz, atelierad@atelierad.cz, IČ 25194771, DIČ CZ25194771

ZPRACOVATEL: ING. ARCH. JAROSLAV DANĚK

KRESLIL: LUKÁŠ HOLEMÝ

ČÍSLO ZAKÁZKY: 52_2014 ČÍSLO VÝKRESU: ČÍSLO PARÉ:

DATUM: ČERVEN 2016 3b 1

MĚŘÍTKO: 1 : 5 000

ZÁZNAM O ÚČINNOSTI

DATUM NABYTÍ ÚČINNOSTI

POŘIZOVATEL SPRÁVNÍ ORGÁN, KTERÝ ZMĚNU Č. 1 ÚP VYDAL

OBCENÍ ÚŘAD ŠTĚPÁNOVICE ZASTUPITELSTVO OBCE ŠTĚPÁNOVICE

ING. LIBUŠE PFAUSEROVÁ starosta – Ing. Václav Kopačka
 Oprávněná úřední osoba pořizovatele

RAZÍTKO A PODPIS: RAZÍTKO A PODPIS: