
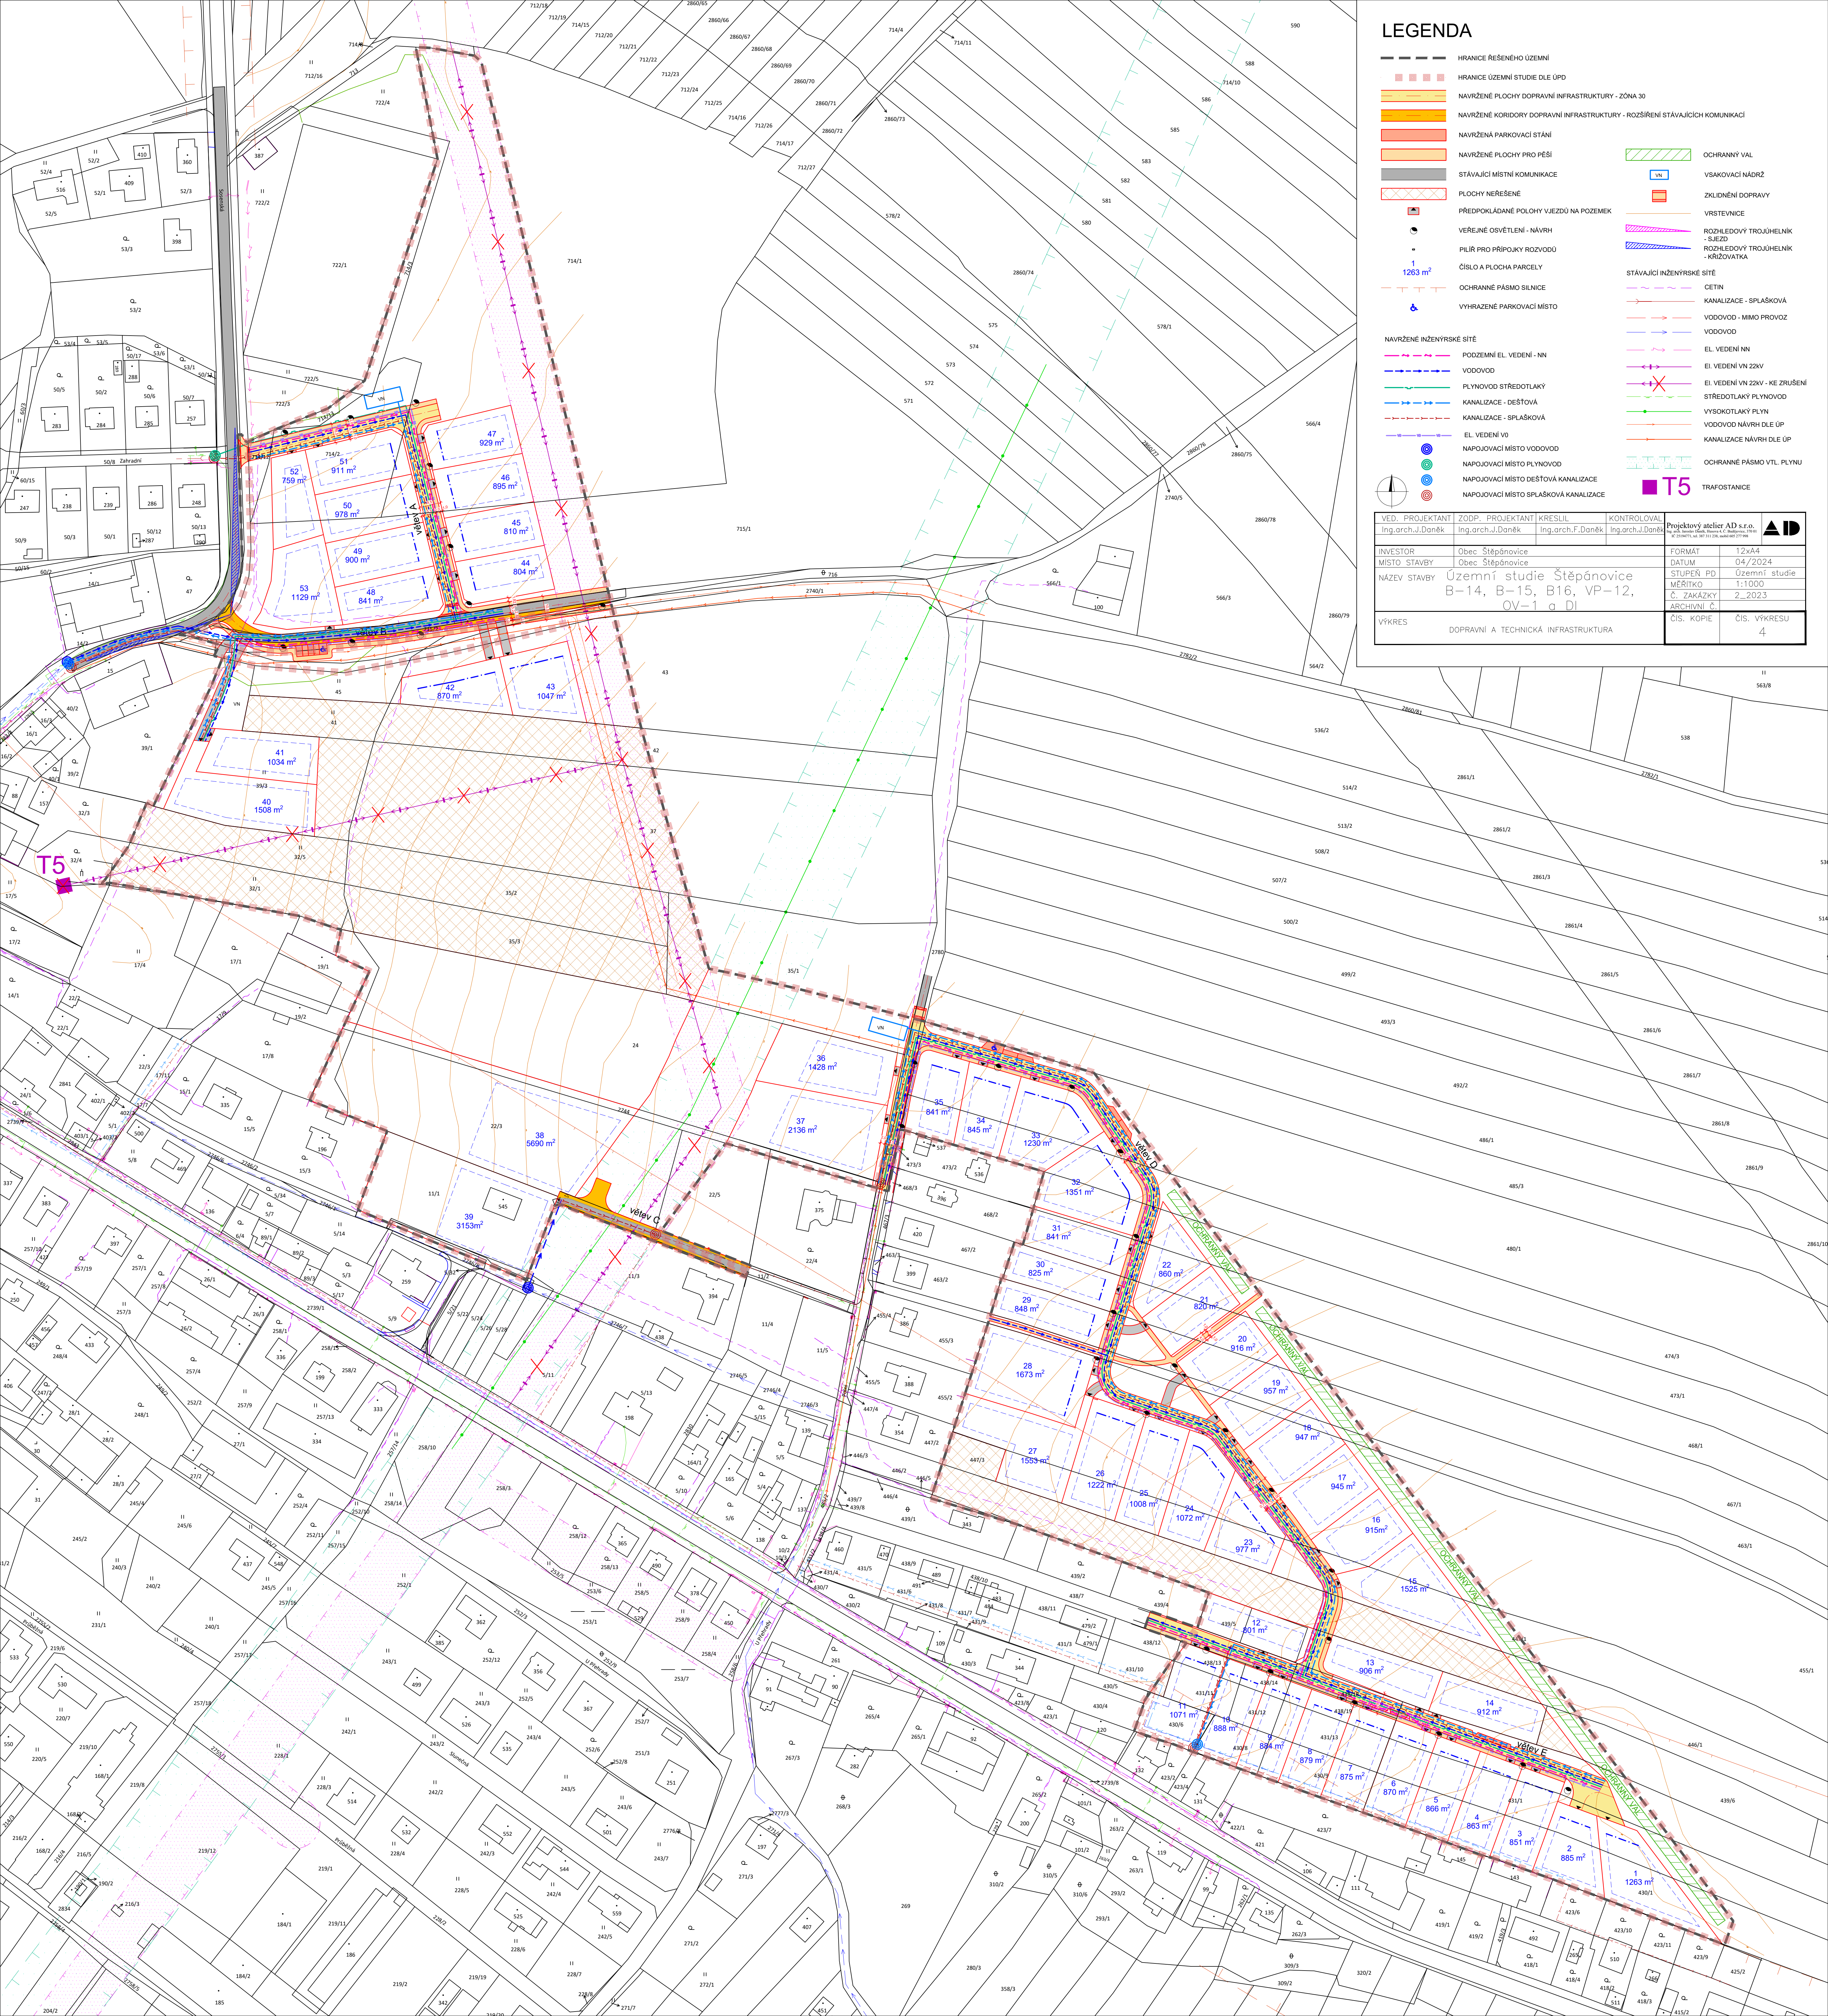


 

LEGENDA

- | | | | |
|--------------------------|--|--|------------------------------------|
| | HRANICE ŘEŠENÉHO ÚZEMÍ | | |
| | HRANICE ÚZEMNÍ STUDIE DLE ÚPO | | |
| | NAVŘZENÉ PLOCHY DOPRAVNÍ INFRASTRUKTURY - ZÓNA 30 | | |
| | NAVŘZENÉ KORIDORY DOPRAVNÍ INFRASTRUKTURY - ROZŠÍŘENÍ STÁVAJÍCÍCH KOMUNIKACÍ | | |
| | NAVŘZENÁ PARKOVACÍ STÁNÍ | | |
| | NAVŘZENÉ PLOCHY PRO PĚŠÍ | | |
| | STÁVAJÍCÍ MÍSTNÍ KOMUNIKACE | | OCHRANNÝ VAL |
| | PLOCHY NEŘEŠENÉ | | VSÁKOVACÍ NÁDRŽ |
| | PŘEDPOKLÁDANÉ POLOHY VJEZDŮ NA POZEMEK | | ZKLÍČENÍ DOPRAVY |
| | VEŘEJNÉ OSVĚTLENÍ - NÁVRH | | VRSTEVNICE |
| | PILÍŘ PRO PŘÍPOJKY ROZVODŮ | | ROZHLÉDOVÝ TROJÚHELNÍK - SEJZD |
| | ČÍSLO A PLOCHA PARCELY | | ROZHLÉDOVÝ TROJÚHELNÍK - KRŽOVATKA |
| | OCHRANNÉ PÁSMO SILNICE | | STÁVAJÍCÍ INŽENÝRSKÉ SÍTĚ |
| | VYHRAZENÉ PARKOVACÍ MÍSTO | | CETIN |
| | | | KANALIZACE - SPLAŠKOVÁ |
| | | | VODOVOD - MIMO PROVOZ |
| | | | VODOVOD |
| NAVŘZENÉ INŽENÝRSKÉ SÍTĚ | | | EL. VEDENÍ NN |
| | PODZEMNÍ EL. VEDENÍ - NN | | EL. VEDENÍ VN 22kV |
| | VODOVOD | | EL. VEDENÍ VN 22kV - KE ZRUŠENÍ |
| | PLYNOVOD STŘEDOTLAKÝ | | STŘEDOTLAKÝ PLYNOVOD |
| | KANALIZACE - DEŠŤOVÁ | | VYSOKOTLAKÝ PLYN |
| | KANALIZACE - SPLAŠKOVÁ | | VODOVOD NÁVRH DLE ÚP |
| | EL. VEDENÍ V0 | | KANALIZACE NÁVRH DLE ÚP |
| | NAPOJOVACÍ MÍSTO VODOVOD | | OCHRANNÉ PÁSMO VTL, PLYNU |
| | NAPOJOVACÍ MÍSTO PLYNOVOD | | |
| | NAPOJOVACÍ MÍSTO DEŠŤOVÁ KANALIZACE | | |
| | NAPOJOVACÍ MÍSTO SPLAŠKOVÁ KANALIZACE | | |

VED. PROJEKTANT Ing.arch.J.Daněš	ZODP. PROJEKTANT Ing.arch.J.Daněš	KRESIL Ing.arch.F.Daněš	KONTROL.OVAL Ing.arch.J.Daněš	Projektový atelier AD s.r.o. IČO: 252 23 22 22, DIČ: CZ252 23 22 22 
INVESTOR Obec Štěpánovice	FORMAT 12x44			DATUM 04/2024
MÍSTO STAVBY Obec Štěpánovice	STUPEŇ PD Územní studie			MERITKO 1:1000
NAZEV STAVBY Územní studie B-14, B-15, B16, VP-12, OV-1 a D1	Č. ZAKÁZKY 2_2023			ARCHIVNÍ Č.
VÝKRES	DOPRAVNÍ A TECHNICKÁ INFRASTRUKTURA			ČÍS. KOPIE
				ČÍS. VÝKRESU 4