


Územní plán ŠTĚPÁNOVICE

KOORDINAČNÍ VÝKRES

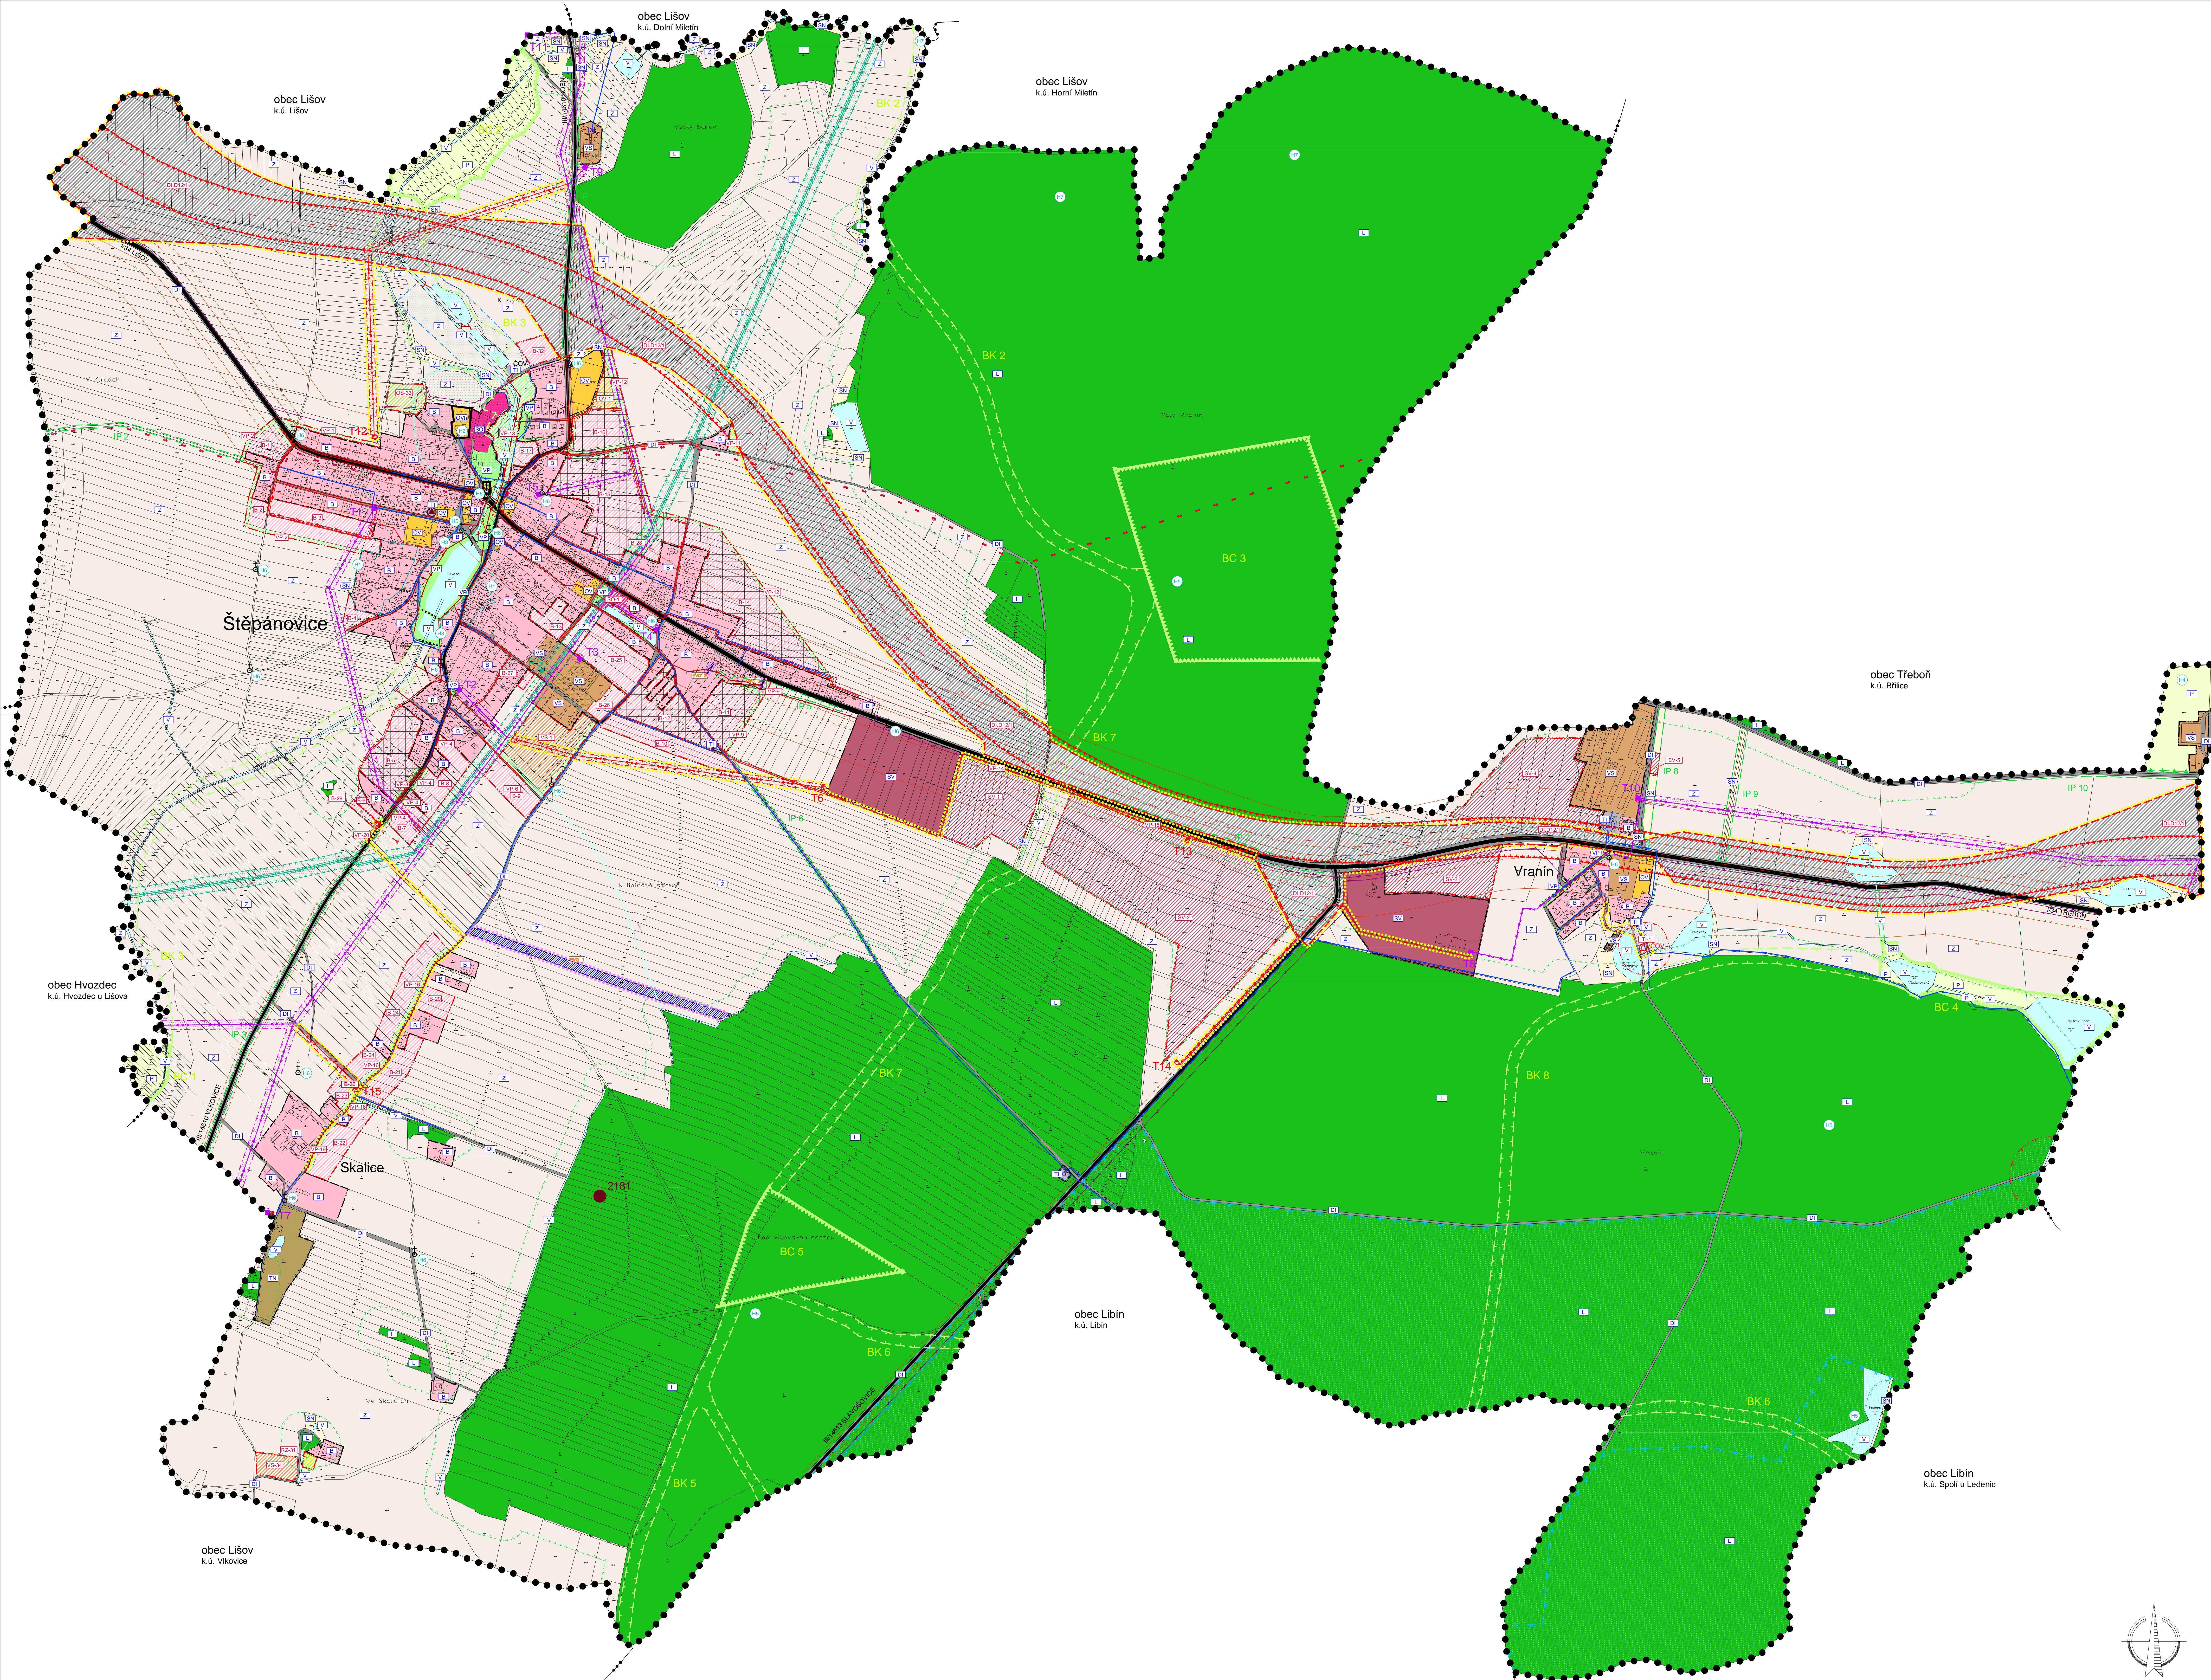

PLOCHY S ROZDÍLNÝM ZPŮSOBEM VYUŽITÍ

Stav	Návrh	Popis
[B3]	[B3C]	PLOCHY BYDLEBNÉ
[B9]	[B9C]	PLOCHY SMÍŠENÉ OBYTNÉ
[B0]	[B0C]	PLOCHY OBČANSKÉHO VYBAVENÍ
[B2]	[B2C]	PLOCHY OBČANSKÉHO VYBAVENÍ - HRAV
[B4]	[B4C]	PLOCHY OBČANSKÉHO VYBAVENÍ - SPORT
[B6]	[B6C]	PLOCHY VEŘEJNÝCH PROSTRANSTVÍ
[E3]	[E3C]	PLOCHY DOPRAVNÍ INFRASTRUKTURY
[E7]	[E7C]	PLOCHY TECHNICKÉ INFRASTRUKTURY
[B3]	[B3C]	PLOCHY VÝROBY A SKLADOVÁNÍ
[B9]	[B9C]	PLOCHY SMÍŠENÉ VÝROBNÍ
[V1]	[V1C]	PLOCHY VODNÍ A VODOHOSPODÁŘSKÉ
[E1]	[E1C]	PLOCHY ZEMLĚDĚLSKÉ
[P1]	[P1C]	PLOCHY PŘÍRODNÍ
[B1]	[B1C]	PLOCHY SMÍŠENÉ NEZASTAVĚNÉHO ÚZEMÍ
[B2]	[B2C]	PLOCHY TĚŽBY NEROSTŮ

SPOJE A INFORMATIKA

Stav	Návrh	Popis
[S1]	[S1C]	DÁLKOVÝ KABEL
[S2]	[S2C]	OPTICKÝ KABEL

LIMITY VYUŽITÍ ÚZEMÍ

Stav	Návrh	Popis
[L1]	[L1C]	OCHRANÉ PÁSMO EL. VEDENÍ
[L2]	[L2C]	BEZPEČNOSTNÍ PÁSMO VTL PLYNOVODŮ
[L3]	[L3C]	OCHRANÉ PÁSMO VTL PLYNOVODŮ
[L4]	[L4C]	OCHRANÉ PÁSMO SLUNEČE
[L5]	[L5C]	OCHRANÉ PÁSMO ČIŠTIRNY ODPAČNÍCH VOD
[L6]	[L6C]	MAXIMÁLNÍ HRANICE NEGATIVNÍHO VLIVU PROSTŘEDÍ ČIŠTIRNY ODPAČNÍCH VOD
[L7]	[L7C]	MAX. HRANICE NEGATIVNÍHO VLIVU
[L8]	[L8C]	OCHRANÉ PÁSMO HRBĚTOVA
[L9]	[L9C]	HRANICE HODNOT ÚZEMÍ VČ. OZNAČENÍ

PŘÍRODNÍ LIMITY

Stav	Návrh	Popis
[P1]	[P1C]	OCHRANA PŘÍRODNÍ ZDROJE II. STUPNĚ
[P2]	[P2C]	ÚZEMÍ OCHRANY VODNÍHO ZDROJE II. STUPNĚ
[P3]	[P3C]	PODDOLOVANÉ ÚZEMÍ
[P4]	[P4C]	VYTĚŽENÉ LOŽIŠKO KAMENÍ S VAZBOU NA CHRÁNĚNÉ LOŽIŠKOVÉ ÚZEMÍ

CELEŘEŠENÉ ÚZEMÍ ŠTĚPÁNOVICE SE NACHÁZÍ V CHRÁNĚNÉ OBLASTI PŘÍRODNÍ AKUMULACE VOD (OKOPAVÝ TŘEBŮŠŔSKÝ PÁNEV).
CELEŘEŠENÉ ÚZEMÍ JE SITUOVANO V OCHRANĚNÉM ÚZEMÍ MINISTERSTVA OBRANY - OCHRANĚNÉ PÁSMU RADIKÁLOKÁHOHO PROSTŘEDÍ TŘEBŮŠŔOVICE - VEZDŮLNÝ PROSTŘEDÍ LA TRŮA.
Z NĚJ JE POUŽÍVÁN VYMEZOVANÝCH DRUHŮ STAVĚB.

ÚZEMNÍ SYSTÉM EKOLOGICKÉ STABILITY

Stav	Návrh	Popis
[E1]	[E1C]	LOKÁLNÍ BIOCENTRUM
[E2]	[E2C]	LOKÁLNÍ BIOKORIDOR
[E3]	[E3C]	INTERAKČNÍ PŘÍVEK

OCHRANA PŘÍRODY

Stav	Návrh	Popis
[O1]	[O1C]	HRANICE OHROU TŘEBŮŠŔSKO
[O2]	[O2C]	VZDÁLENOST SIM OD LEŠA

INFORMATIVNÍ ÚDAJE

Stav	Návrh	Popis
[I1]	[I1C]	OZNAČENÍ VYUŽITÍ PLOCH
[I2]	[I2C]	ČÍSLELNÉ OZNAČENÍ NAVRŽENÝCH PLOCH
[I3]	[I3C]	PAMÁTKOVÉ CHRÁNĚNÉ OBJEKTY
[I4]	[I4C]	ARCHEOLOGICKÁ LOKALITA
[I5]	[I5C]	HUKOVÁ ISOPONA L...00-05
[I6]	[I6C]	HUKOVÁ ISOPONA L...00-05
[I7]	[I7C]	BOŽÍ MÍSTO, KAPLE
[I8]	[I8C]	MÍSTO PRO TRÁDĚNÍ DOMOVNÍHO ODPAČU

VYMEZENÍ VPS A VPO

Stav	Návrh	Popis
[V1]	[V1C]	HRANICE PLOCH A KORIDORŮ VEŘEJNÉ PROJEKČNÍ STAVĚB
[V2]	[V2C]	VEŘEJNĚ PROSPĚŠNÁ OPATŘENÍ

VYMEZUJÍCÍ HRANICE

Stav	Návrh	Popis
[H1]	[H1C]	HRANICE ŘEŠENÉHO ÚZEMÍ
[H2]	[H2C]	HRANICE KATASTRÁLNÍHO ÚZEMÍ
[H3]	[H3C]	HRANICE ZASTAVĚNÉHO ÚZEMÍ
[H4]	[H4C]	HRANICE ZASTAVITELNÝCH PLOCH
[H5]	[H5C]	HRANICE PLOCH S ROZDÍLNÝM ZPŮSOBEM VYUŽITÍ
[H6]	[H6C]	HRANICE PLOCH PŘESTAVBY
[H7]	[H7C]	PLOCHY, KTERÉ JE NUTNO ŘEŠIT ÚZEMNÍ STUDIÍ

DOPRAVNÍ INFRASTRUKTURA

Stav	Návrh	Popis
[D1]	[D1C]	SILNICE I. TŘÍDY
[D2]	[D2C]	PLOCHA DOPRAVNÍHO KORIDORU PRO NÁVRH SILNICE I. TŘÍDY VČ. SOUVISEJÍCÍ DOPR. INFRASTRUKTURY S OZNAČENÍM DLE ŽUR
[D3]	[D3C]	SILNICE II. TŘÍDY
[D4]	[D4C]	MÍSTNÍ KOMUNIKACE
[D5]	[D5C]	PĚŠÍ PROPOJENÍ
[D6]	[D6C]	TURISTICKÉ TRASY
[D7]	[D7C]	MOSTY

TECHNICKÁ INFRASTRUKTURA

Stav	Návrh	Popis
[T1]	[T1C]	VODOHOSPODÁŘSKÉ ŘEŠENÍ
[T2]	[T2C]	VODOVODNÍ RAD
[T3]	[T3C]	VODNÍ ZDROJ
[T4]	[T4C]	VODOJEM
[T5]	[T5C]	ČERPAČÍ STANICE
[T6]	[T6C]	ČIŠTÍRNA ODPAČNÍCH VOD
[T7]	[T7C]	VÝŠTNÍ OBJEKT KANALIZACE
[T8]	[T8C]	KANALIZACE JEDNOTNÁ
[T9]	[T9C]	KANALIZACE SPLAŠKOVÁ
[T10]	[T10C]	KANALIZACE DEŠŤOVÁ
[T11]	[T11C]	NÁVRH KORIDORU KANALIZACE
[T12]	[T12C]	ZATŘUMBĚNÁ VODOTEČ
[T13]	[T13C]	OTEVŘENÁ VODOTEČ
[T14]	[T14C]	PROTIPOVODNÍ OPATŘENÍ

ENERGETICKÉ ŘEŠENÍ - ZÁSOBOVÁNÍ EL. ENERGIÍ

Stav	Návrh	Popis
[E1]	[E1C]	EL. VEDENÍ VN 22 KV
[E2]	[E2C]	EL. KABEL VN 22 KV
[E3]	[E3C]	TRAFOSTANICE

ENERGETICKÉ ŘEŠENÍ - ZÁSOBOVÁNÍ PLYNEM

Stav	Návrh	Popis
[P1]	[P1C]	VYSOKOTLAKÝ PLYNOVOD
[P2]	[P2C]	REGULAČNÍ STANICE

ÚZEMNÍ PLÁN ŠTĚPÁNOVICE ve znění Změny č. 1 a 2	
ÚPLNÉ ZNĚNÍ	KOORDINAČNÍ VÝKRES
PROJEKTOVÝ ATELIÉR AD s.r.o. ING. ARCH. JAROSLAV DANĚK	RAZITĚ A POPIS: ID
HUSBOVA 4, C. BUDĚJOVICE, 370 01, TEL. 387 311 238, 605 277 988 www.adatelier.cz, email: adatelier@adatelier.cz, ic: 25164771, dic: CZ05164771	
ZPRACOVATEL: ING. ARCH. JAROSLAV DANĚK	
KRESLIL: LUKÁŠ HOLOUBEK	
ČÍSLO ZÁKAZNÍ: V2_2019	ČÍSLO VÝKRESU: 4
DATUM: říjen 2020	ČÍSLO PÁNE: 1
MĚŘÍTKO: 1:1000	
ZÁZNAM O ÚČINNOSTI	
SPRÁVNÍ ORGÁN, KTERÝ PŘESLEDOU ZMĚNU ÚP VYDAL:	ZASTUPITELSTVO ORGÁNU ŠTĚPÁNOVICE
POŘADKOVÉ ČÍSLO POŘADNÉ ZMĚNY ÚP:	2
DATUM NABÝTÍ ÚČINNOSTI POŘADNÉ ZMĚNY ÚP:	
JMÉNO A PŘÍJMENÍ PANEVĚ A POSLEDNĚ ZMĚNĚNÉ ÚŘEDNÍ OSOBY POUŽÍVATELE, OSOBY OBLIKOVANÉ INSTITUCE:	
Ing. Věra Lusková	Ing. ARCH. JAROSLAV HUSBOVA

